

I. Ausfertigung


1. Vereinfachte Änderung des Bebauungsplanes Unterschoten "Am Mühl-
feld" nach § 13 Abs. 1 BauGB

1. Die vereinfachte Änderung des Bebauungsplanes wurde in der Sitzung des Gemeinderates vom **26. NOV. 1992** beschlossen.
2. Das Landratsamt Rosenheim hat der Änderung als Träger öffentlicher Belange gemäß § 13 Abs. 1 Satz 2 BauGB mit Schreiben vom **26. NOV. 1992** zugestimmt.
3. Der Gemeinderat hat in der Sitzung vom **26. NOV. 1992** die Änderung des Bebauungsplanes als Satzung nach den §§ 10 und 13 BauGB beschlossen.

4. Die Bebauungsplanänderung wurde vom 2.12.1992 bis 17.12.1992 ortsüblich bekanntgemacht.

Die Änderung tritt mit der Bekanntmachung in Kraft.

Gleichfalls ab diesem Zeitpunkt kann die Bebauungsplanänderung während der Dienststunden im Rathaus Söchtenau, Dorfplatz 3 von jedermann eingesehen werden.

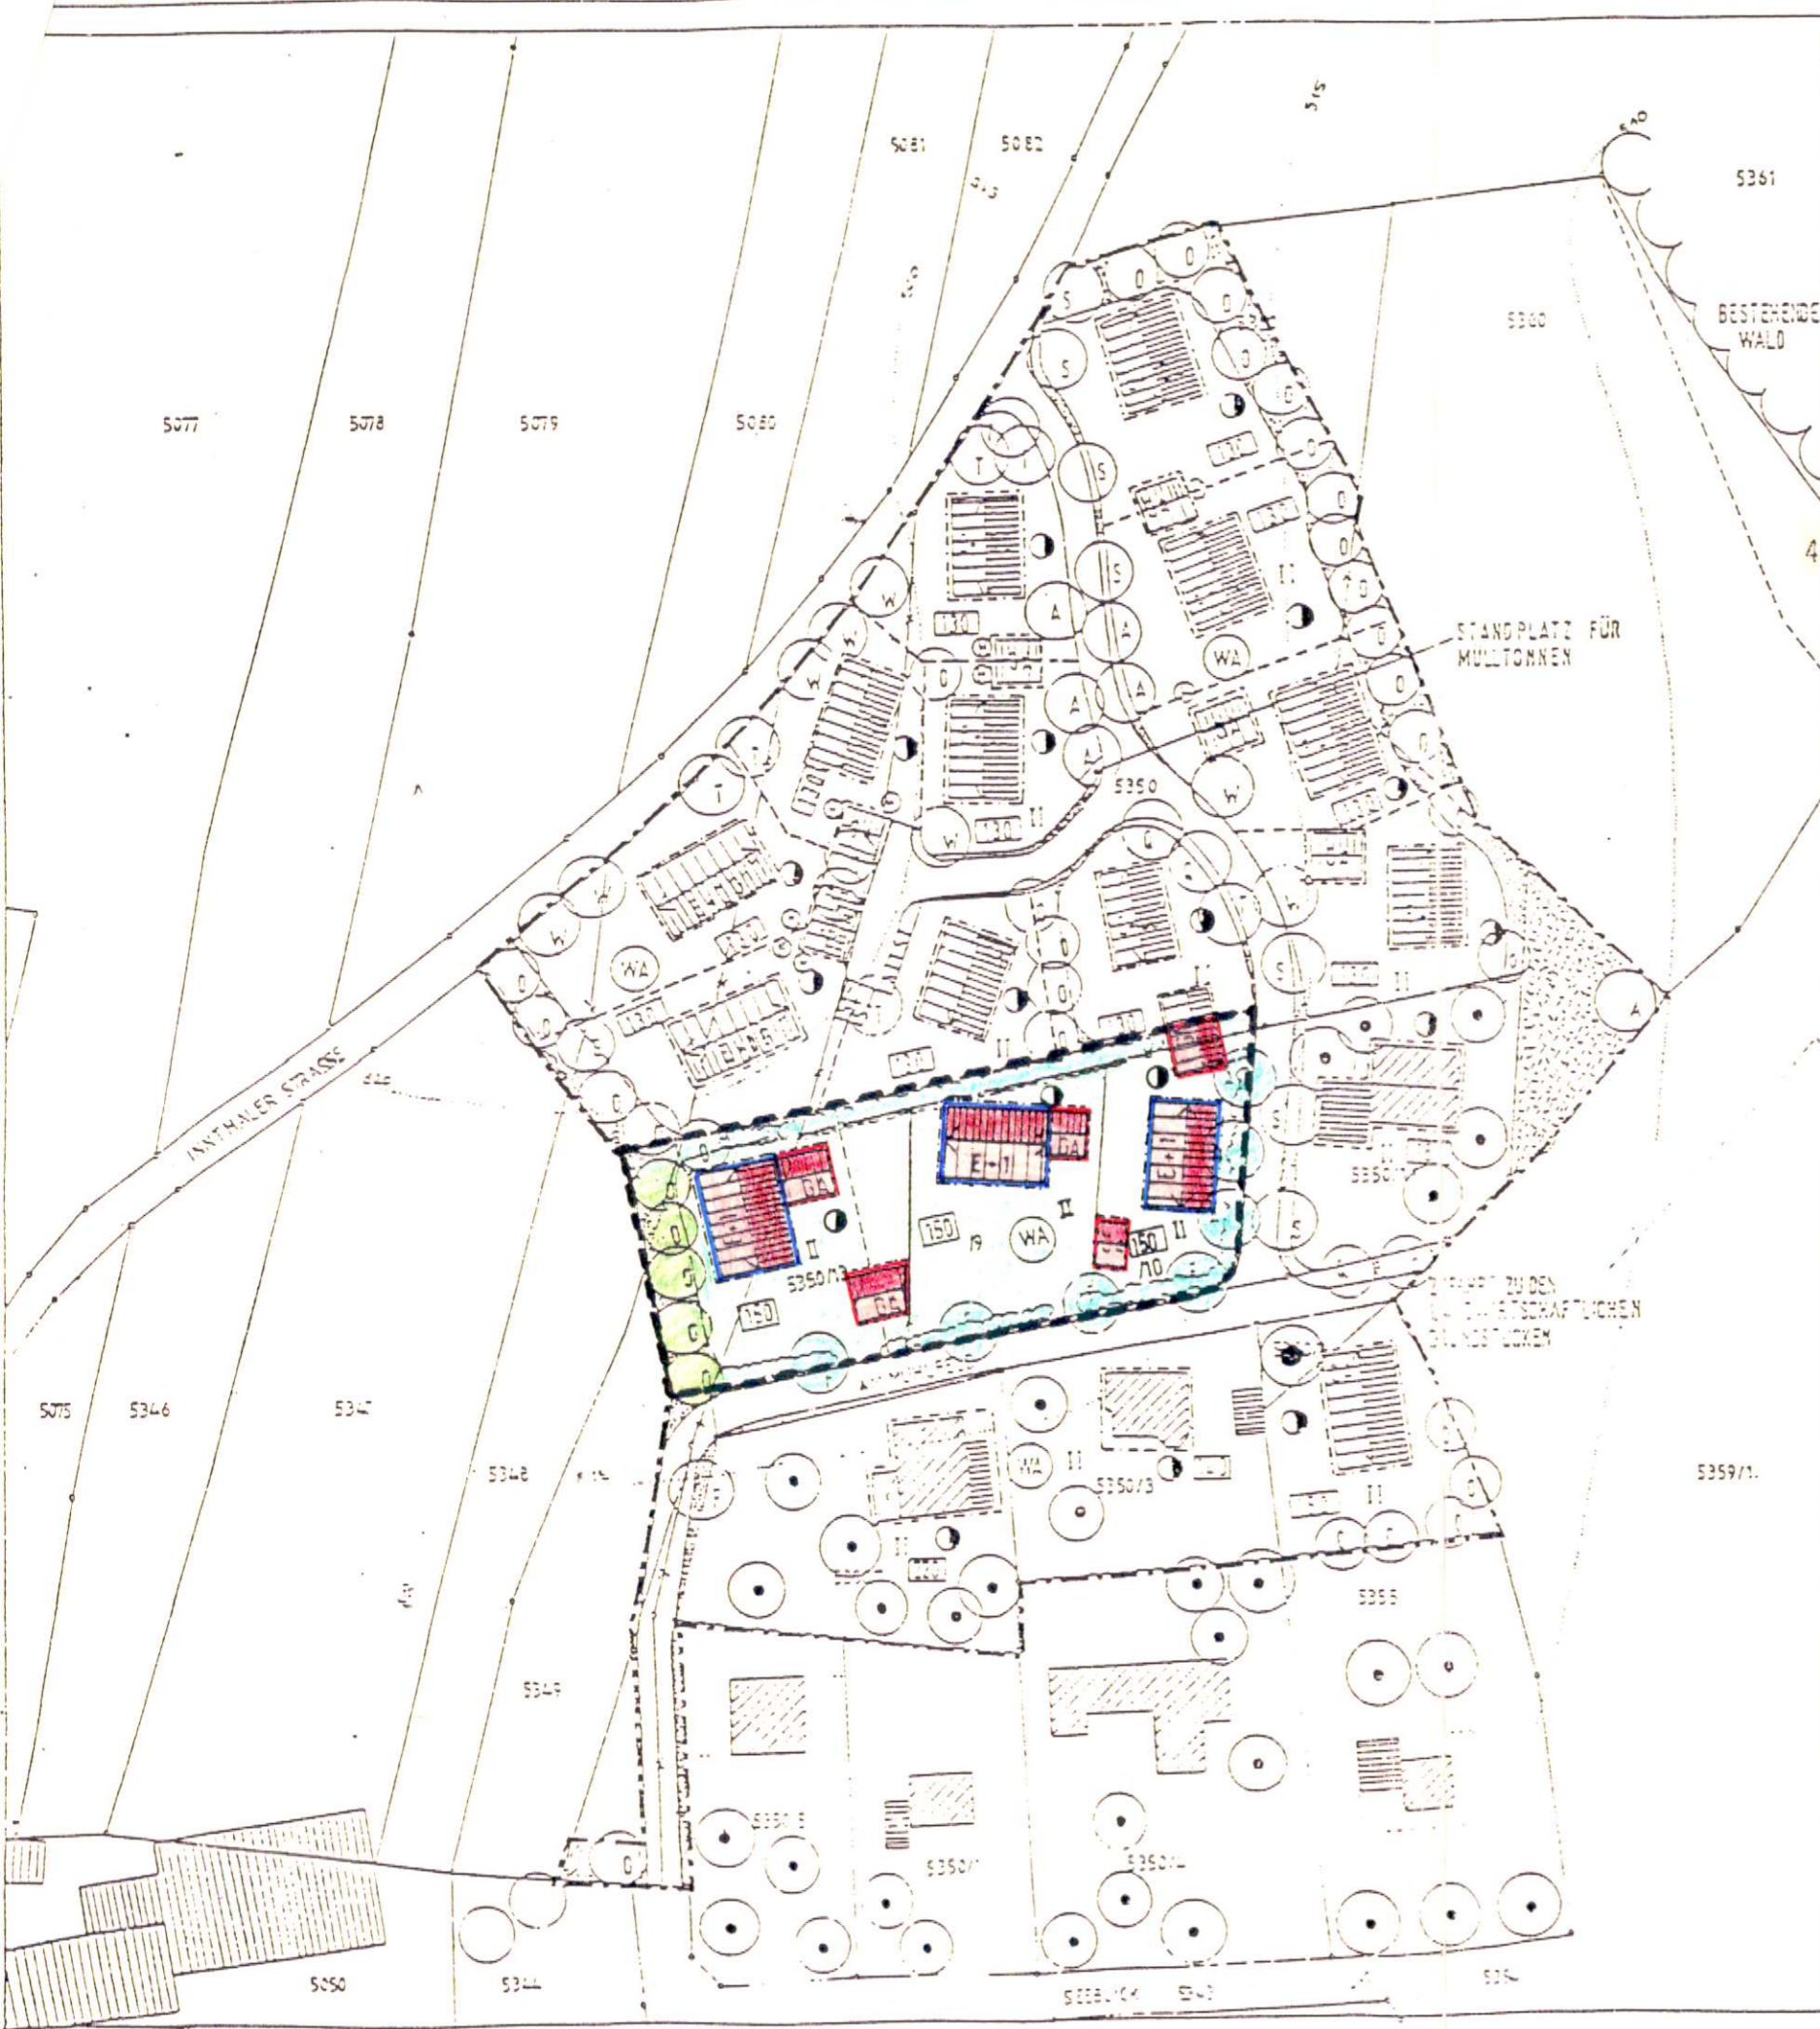

Söchtenau, den **02. DEZ. 1992**

Rosenheim, den **12. 12. 92**


Baumann

Bürgermeister Baumann



Landratsamt Rosenheim

Zeichenerklärung

- Grenze des Änderungsbereichs
-  vorgeschlagene Garage oder Carport