

Der Gemeinderat erläßt auf Grund §§ 9, 10 des Bundesbaugesetzes - BBauG - vom 23.6.1960 (BGBl I.S.341), Art. 23 der Gemeindeordnung für den Freistaat Bayern - GO - i.d.F. vom 14.12.1970 (GVBl.1971 S.13), Art. 107 der Bayer.Bauordnung - BayBO - i.d.F. vom 21.8.1969 (GVBl.1969 S. 263) der Verordnung über die bauliche Nutzung der Grundstücke - BauNv - i.d.F. vom 26.11.1968 (BGBl.S. 1237) und der Verordnung über Festsetzungen im Bebauungsplan vom 22.6.1961 (GVBl.S. 161) den Bebauungsplan Nr. 4 als Satzung. (Fassung v.17.11.1978)

Die Gemeinde S ö c h t e n a u hat mit Beschluß des Gemeinderates vom 2.3.1979 ✓ die Bebauungsplan-Änderung gemäß § 10 BBauG als Satzung beschlossen.



Söchtenau, 5. März 1979
Gemeinde Söchtenau
Hain
1. Bürgermeister

Das Landratsamt R o s e n h e i m hat der Bebauungsplan-Änderung mit Verfügung vom 2.7.1979 Nr. IV.7R-1-610-7/3 C 48-7/7 gemäß § 13/1 BauG i.V.m. § 2 der V vom 23.10.1968 (GVBl. S.327) i.d.F. vom 29.11.1969 (GVBl. S.370) zugestimmt.




Rosenheim, 9.5.1979
Landratsamt i.A.
Hain

Der geänderte Bebauungsplan wurde vom 14. März bis 31. März 1979 in der Gemeindekanzlei S ö c h t e n a u gemäß § 12 Satz 1 BBauG öffentlich ausgelegt. Die Genehmigung und die Auslegung sind am 6.3.1979 orts hlich durch Anschlag bekanntgegeben worden. Der Bebauungsplan ist damit nach § 12 Satz 3 BBauG rechtsverbindlich.



Söchtenau, - 3. April 1979
Gemeinde Söchtenau
Hain
1. Bürgermeister

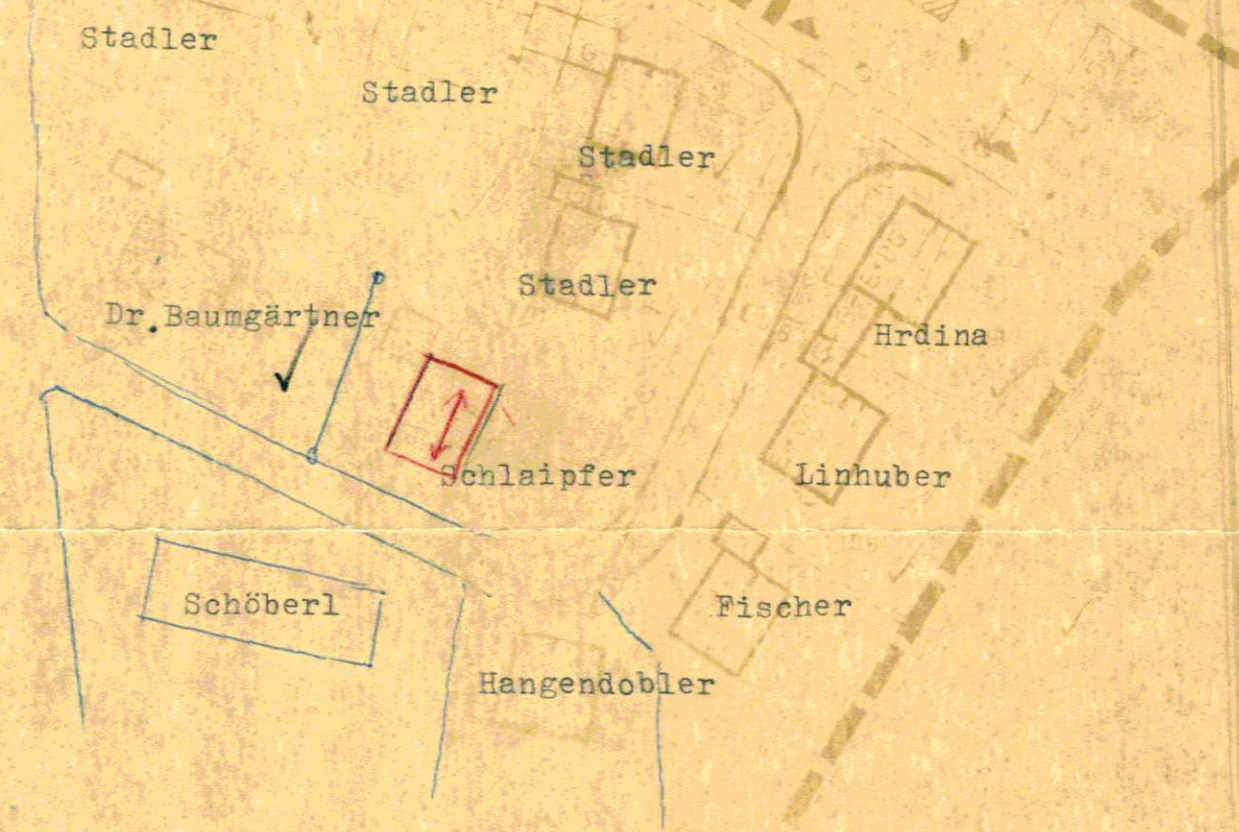

Änderung des Bebauungsplanes Söchtenau Nr. 4
~~Bebauungsanfrage~~ = "Haid-Süd"
Schlaipfer Adelheit u. Margareta
Abweichung vom Bebauungsplan "Haid-Süd".

- | | |
|--|----------------------------------|
| Hangendobler <i>Hangendobler Josef</i> | Planfertiger: Gemeinde Söchtenau |
| Schöberl E. <i>Schöberl E.</i> | 17.11.1978 |
| Dr. Baumgärtner <i>Dr. Baumgärtner</i> | Gemeinde Söchtenau |
| Stadler Richard <i>Stadler</i> | <i>Hain</i> |
| Stadler Franz <i>Stadler</i> | Maßstab 1 : 1000 |
| Fischer Karl <i>Fischer</i> | |
| Linhuber Maria <i>Linhuber</i> | |