

Anderung des Bebauungsplanes Nr. 7 "Söchtenau - Ost"

— Änderungsbereich / bisherige - neue Grenze des Geltungsbereiches

Kenntnisnahme und Zustimmung der Grundstückseigentümer:


*Depprich*  
33 u. 43 Depprich

*Arnold*  
31/2 u. 44/6 Arnold

*Unhoch*  
44/8 Unhoch

*Holzinger*  
44/3 Holzinger

*Obinger*  
44/7 Obinger

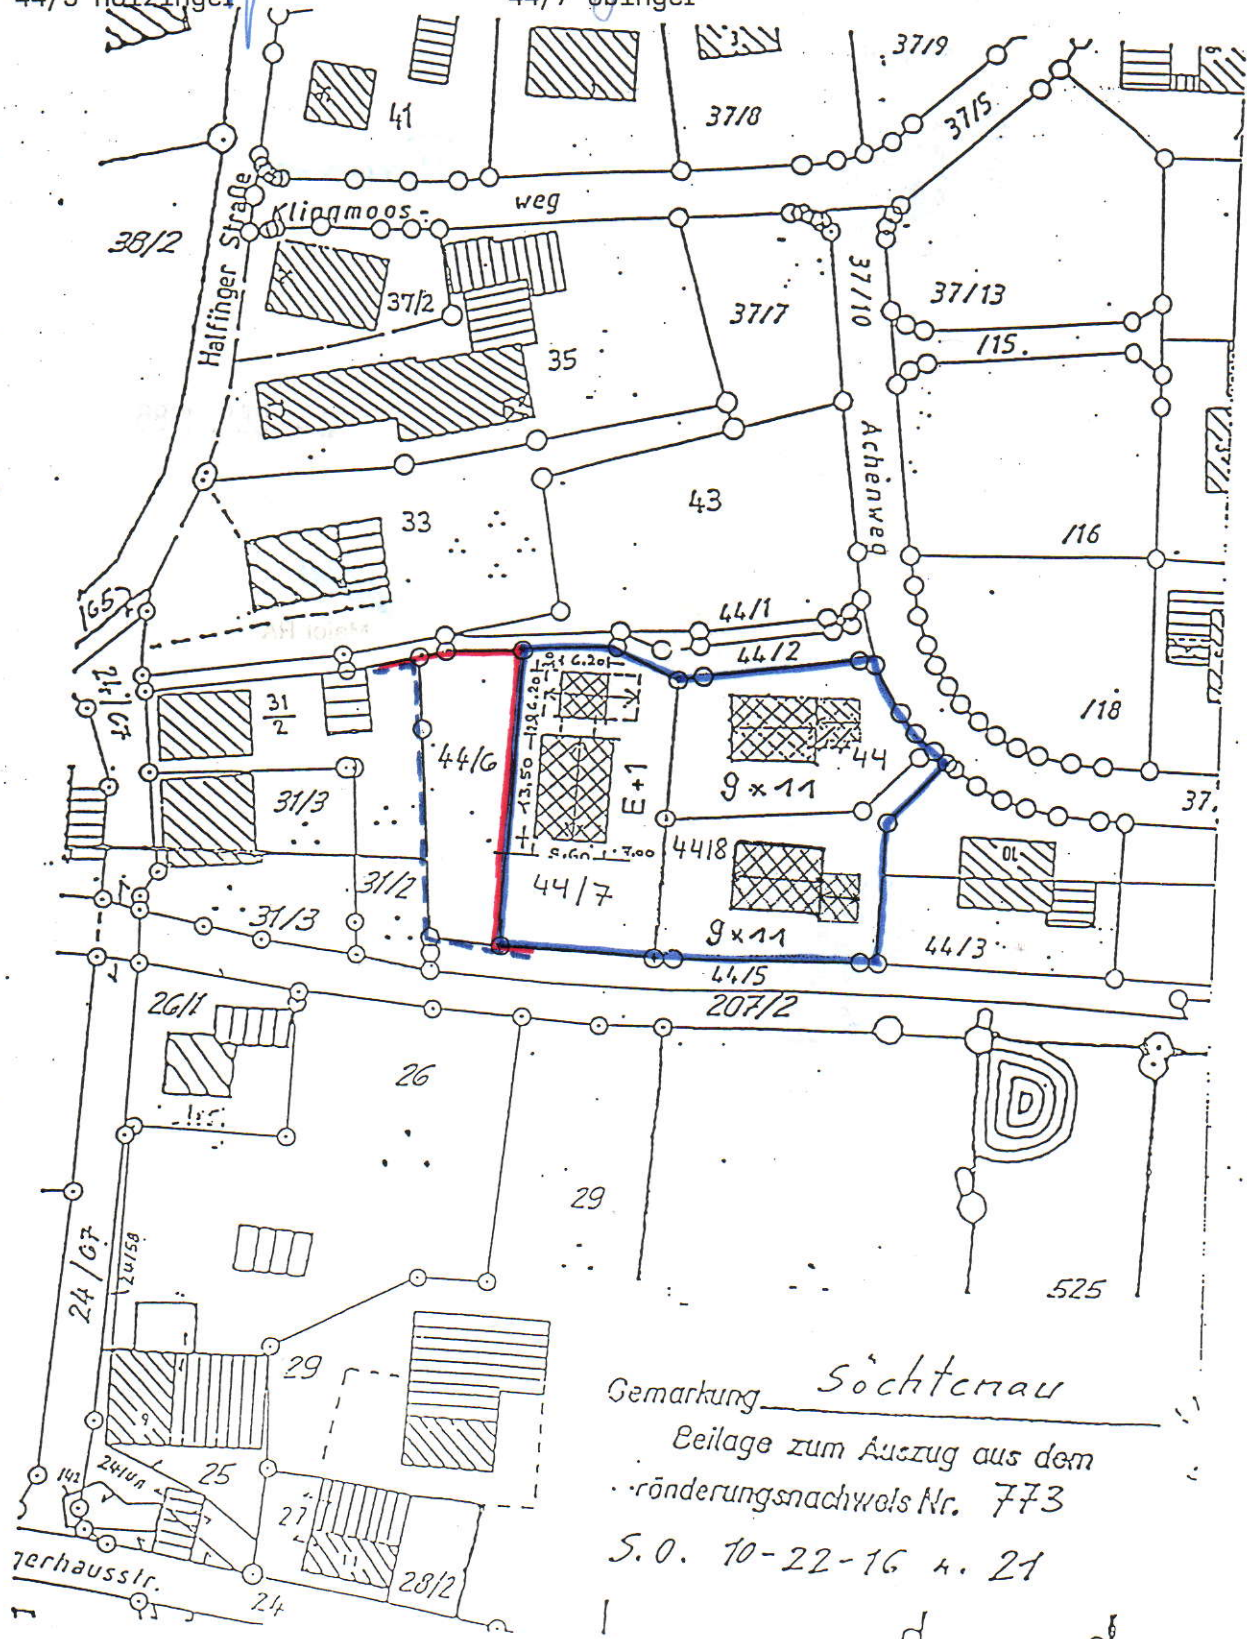

Gemarkung Söchtenau  
 Beilage zum Auszug aus dem  
 Änderungsprotokoll Nr. 773  
 S.O. 10-22-16 A. 21

Verfahrensvermerke:

Der Gemeinderat hat am 10. Oktober 1985 und am 27. Februar 1986 die Änderung des Bebauungsplanes Nr. 7 "Söchtenau-Ost" im vereinfachten Änderungsverfahren nach § 13 BBauG beschlossen.  
Die Änderung wurde durch Anschlag an den Amtstafeln am 8. April 1986 ortsüblich bekanntgemacht.



Söchtenau, den 19. Juni 1986

Gemeinde Söchtenau

*Baumann*  
Josef Baumann  
1. Bürgermeister

Das Landratsamt Rosenheim hat der Änderung des Bebauungsplanes mit Schreiben vom 25.10.1985, Az. IV/R-1-610-1/3 C 48-1/14 zugestimmt.



Rosenheim, den 24. SEP. 1986

Landratsamt Rosenheim

I.A.

*Maier*  
Maier RA

Der Gemeinderat hat die Änderung des Bebauungsplanes am 15. Mai 1986 als Satzung beschlossen.  
Der Satzungsbeschluss wurde durch Anschlag an die Amtstafeln am 20.6.1986 ortsüblich bekanntgemacht.



Söchtenau, den 18. September 1986

Gemeinde Söchtenau

*Baumann*  
Josef Baumann  
1. Bürgermeister