




Systemschnitte Gebäude (Ansatz Abstandsflächen)

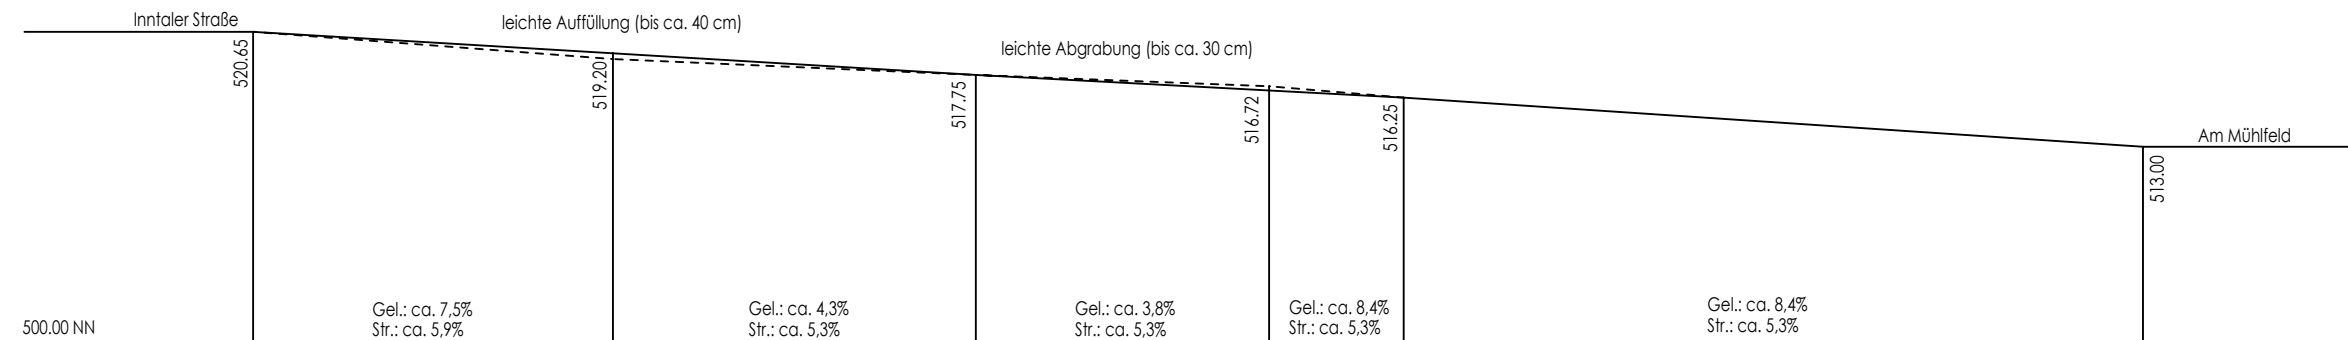

Strassenabwicklung a-a

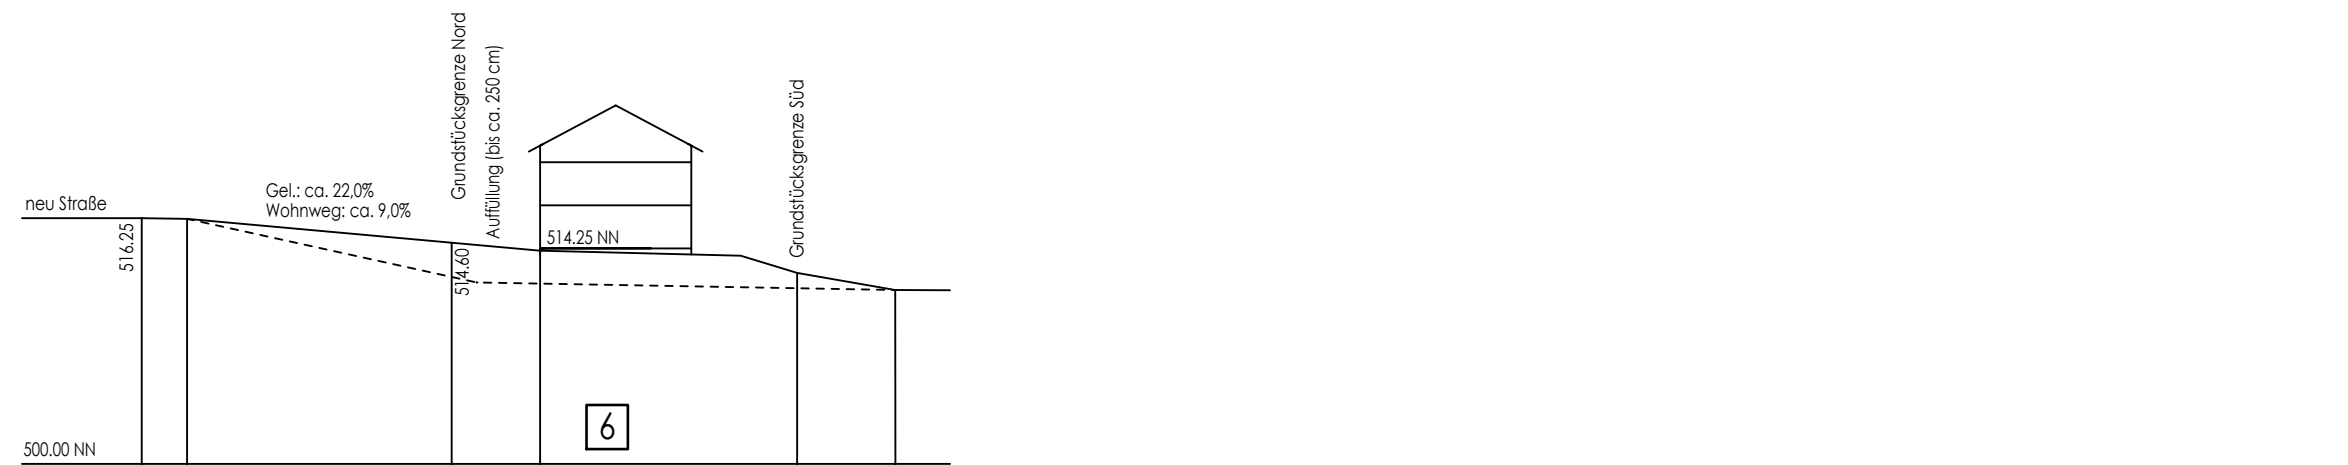

Wohnweg Süd b-b

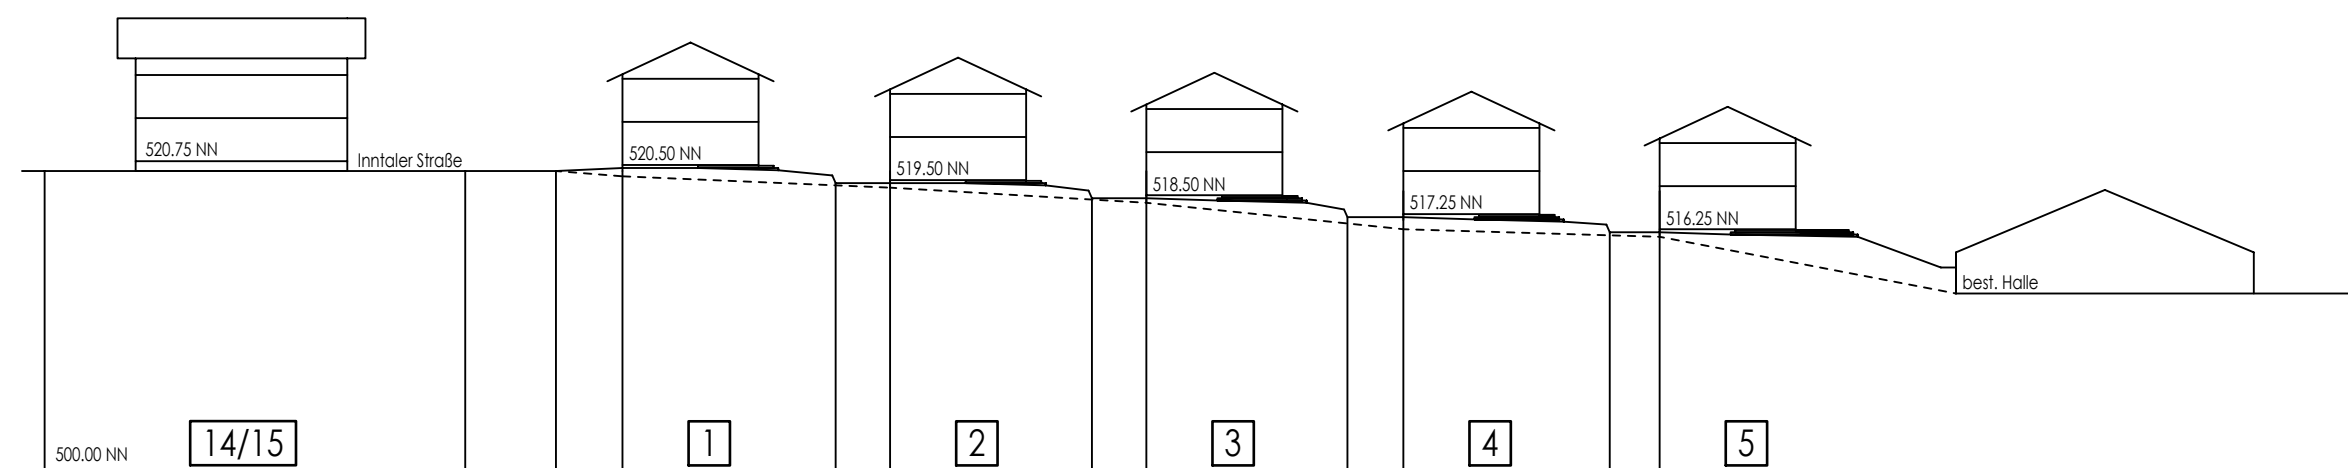

Bebauung West c-c



Gemeinde Söchtenau

Bebauungsplan Nr. 31  
„Untershöfen Mitte II“

mit integriertem Grünordnungsplan

Anlage 1

Zeichnerische Hinweise  
Systemschnitte

15.04.2020  
Maßstab 1:500  
0.53 m<sup>2</sup>  
F&F

Planung  
Fuchs Architekten

Dipl. Ing. (FH) Christoph Fuchs  
Architekt  
Friedrich- Ebert- Str. 15  
83059 Kolbermoor