



Schemaschnitt A-A
Beispiel max. zulässige Höhe der Oberkante des Fertigfußbodens im Erdgeschoss (OK EG) und max. zulässige Geländeänderungen

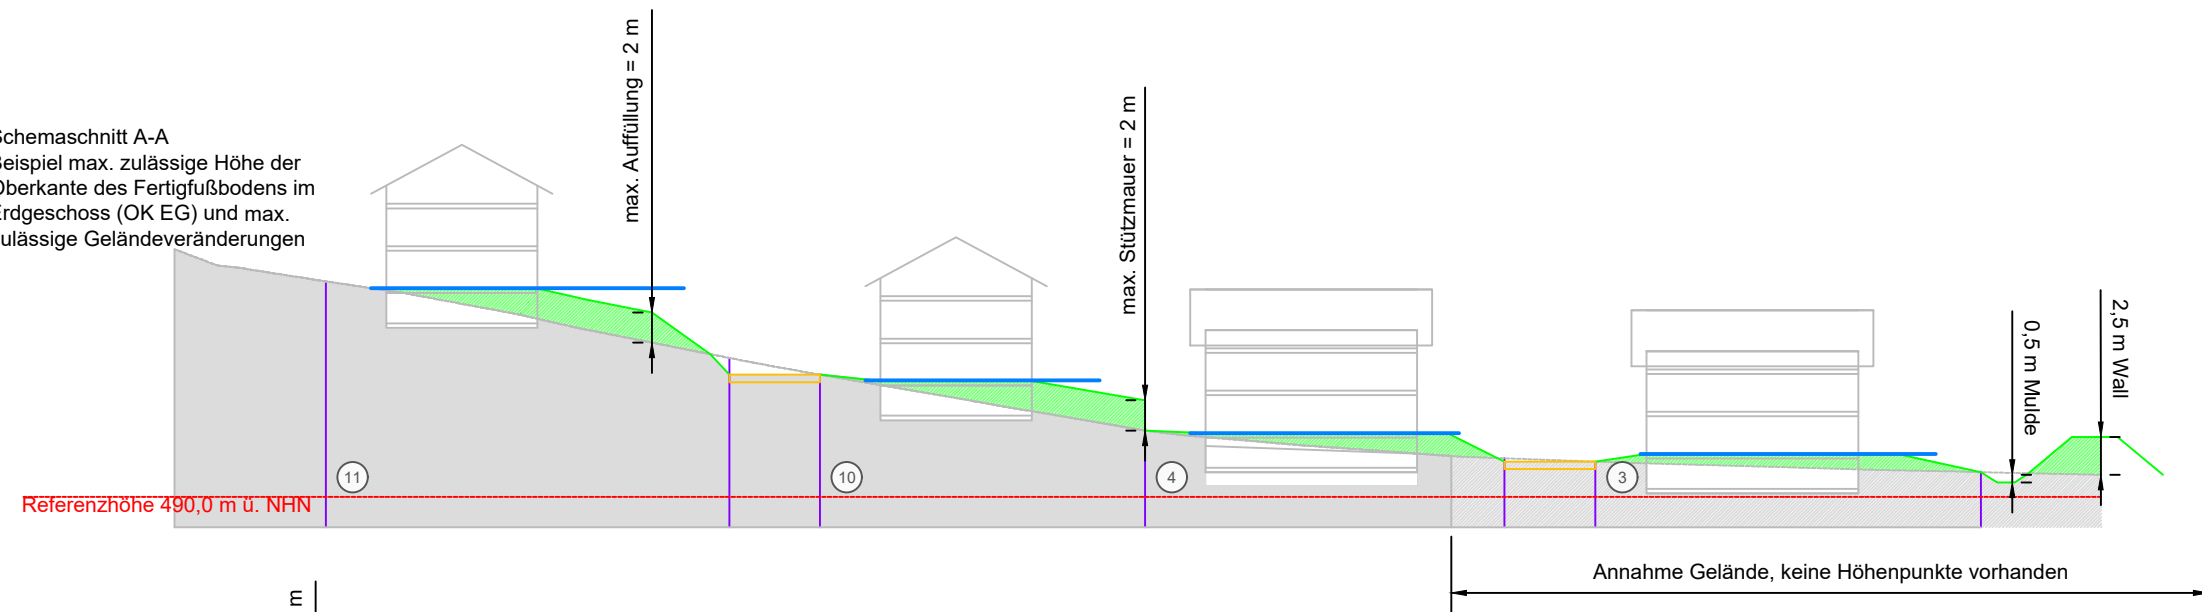


Planzeichen

- Urgelände
- Auffüllung
- Abgrabung
- Vorgeschlagene Grundstücksteilung
- Nummerierung vorgeschlagener Grundstücksteilung
- Straßenverkehrsfläche
- Max. zulässige Höhe der Oberkante des Fertigfußbodens im Erdgeschoss (OK EG)


Schemaschnitt B-B
Beispiel max. zulässige Geländeänderungen

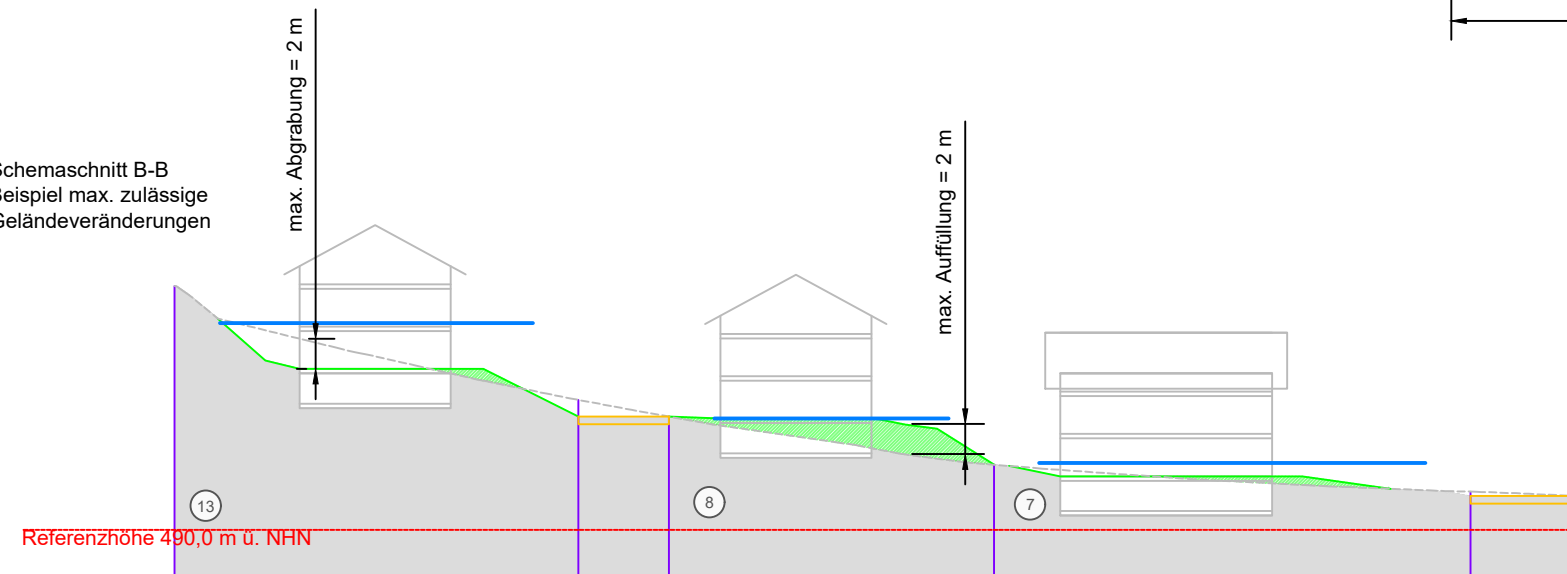


Schemaschnitt C-C
Beispiel zwei Definitionen der max. zulässigen seitlichen Wandhöhe (WH1 und WH2)

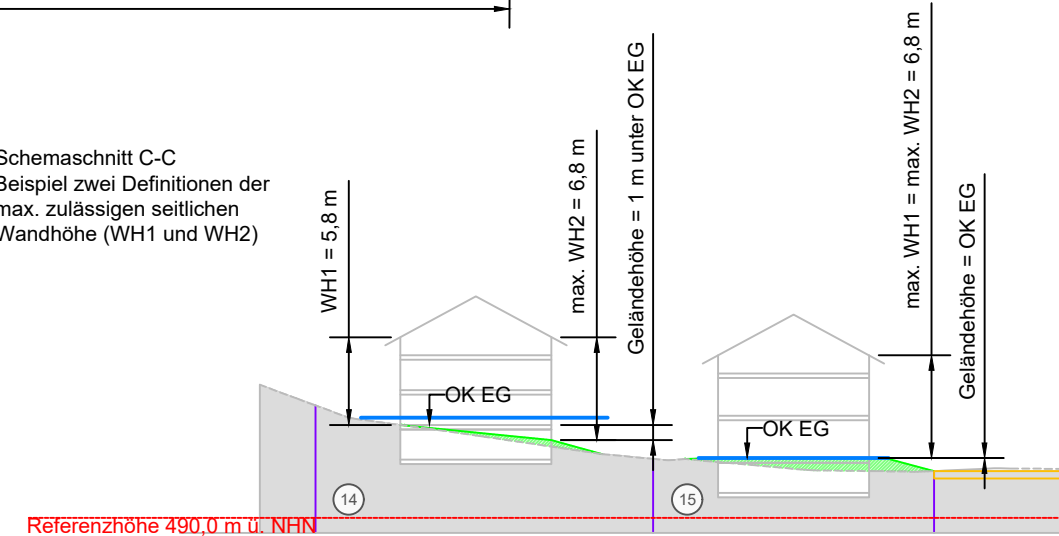

Schemaschnitt B-B
Beispiel min. Geländeänderungen / Hanghäuser

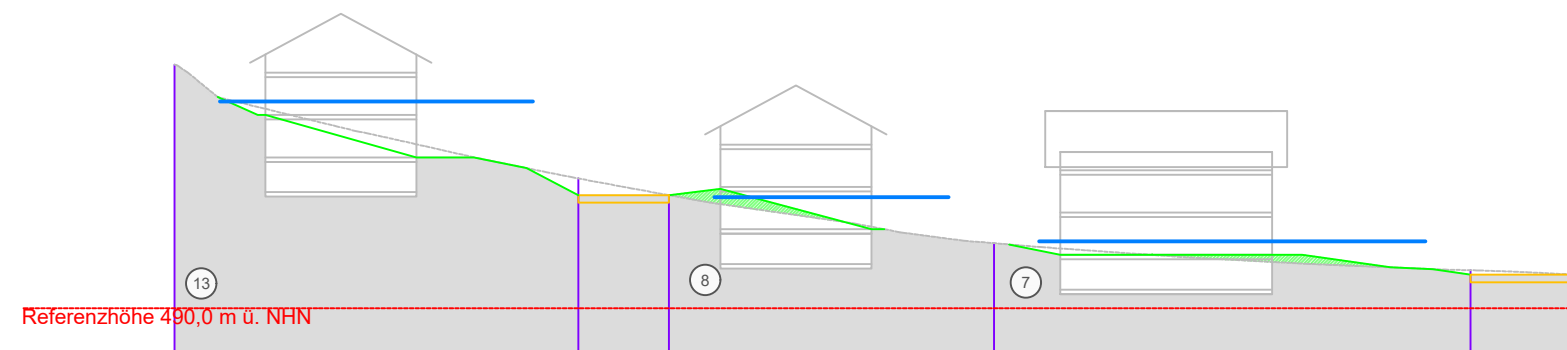

Schemaschnitt D-D
Beispiel

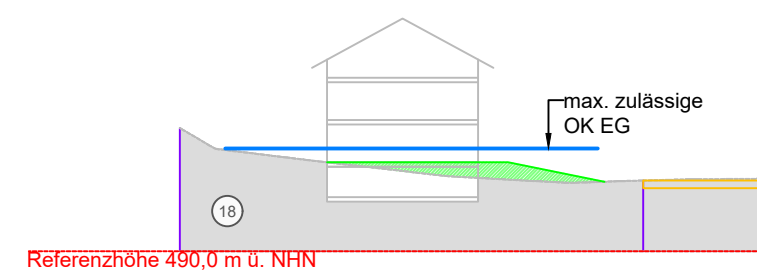

M=1:500



AUFSTELLUNG DES BEBAUUNGSPLANES NR. 32 „LAMPERSBERG OST“
– SCHEMASCHNITTE ZU DEN HÖHENFESTSETZUNGEN ALS HINWEISE –

GEMEINDE SÖCHTENAU - LANDKREIS ROSENHEIM

STAND 02.07.2020

