


AUSBAUPLAN

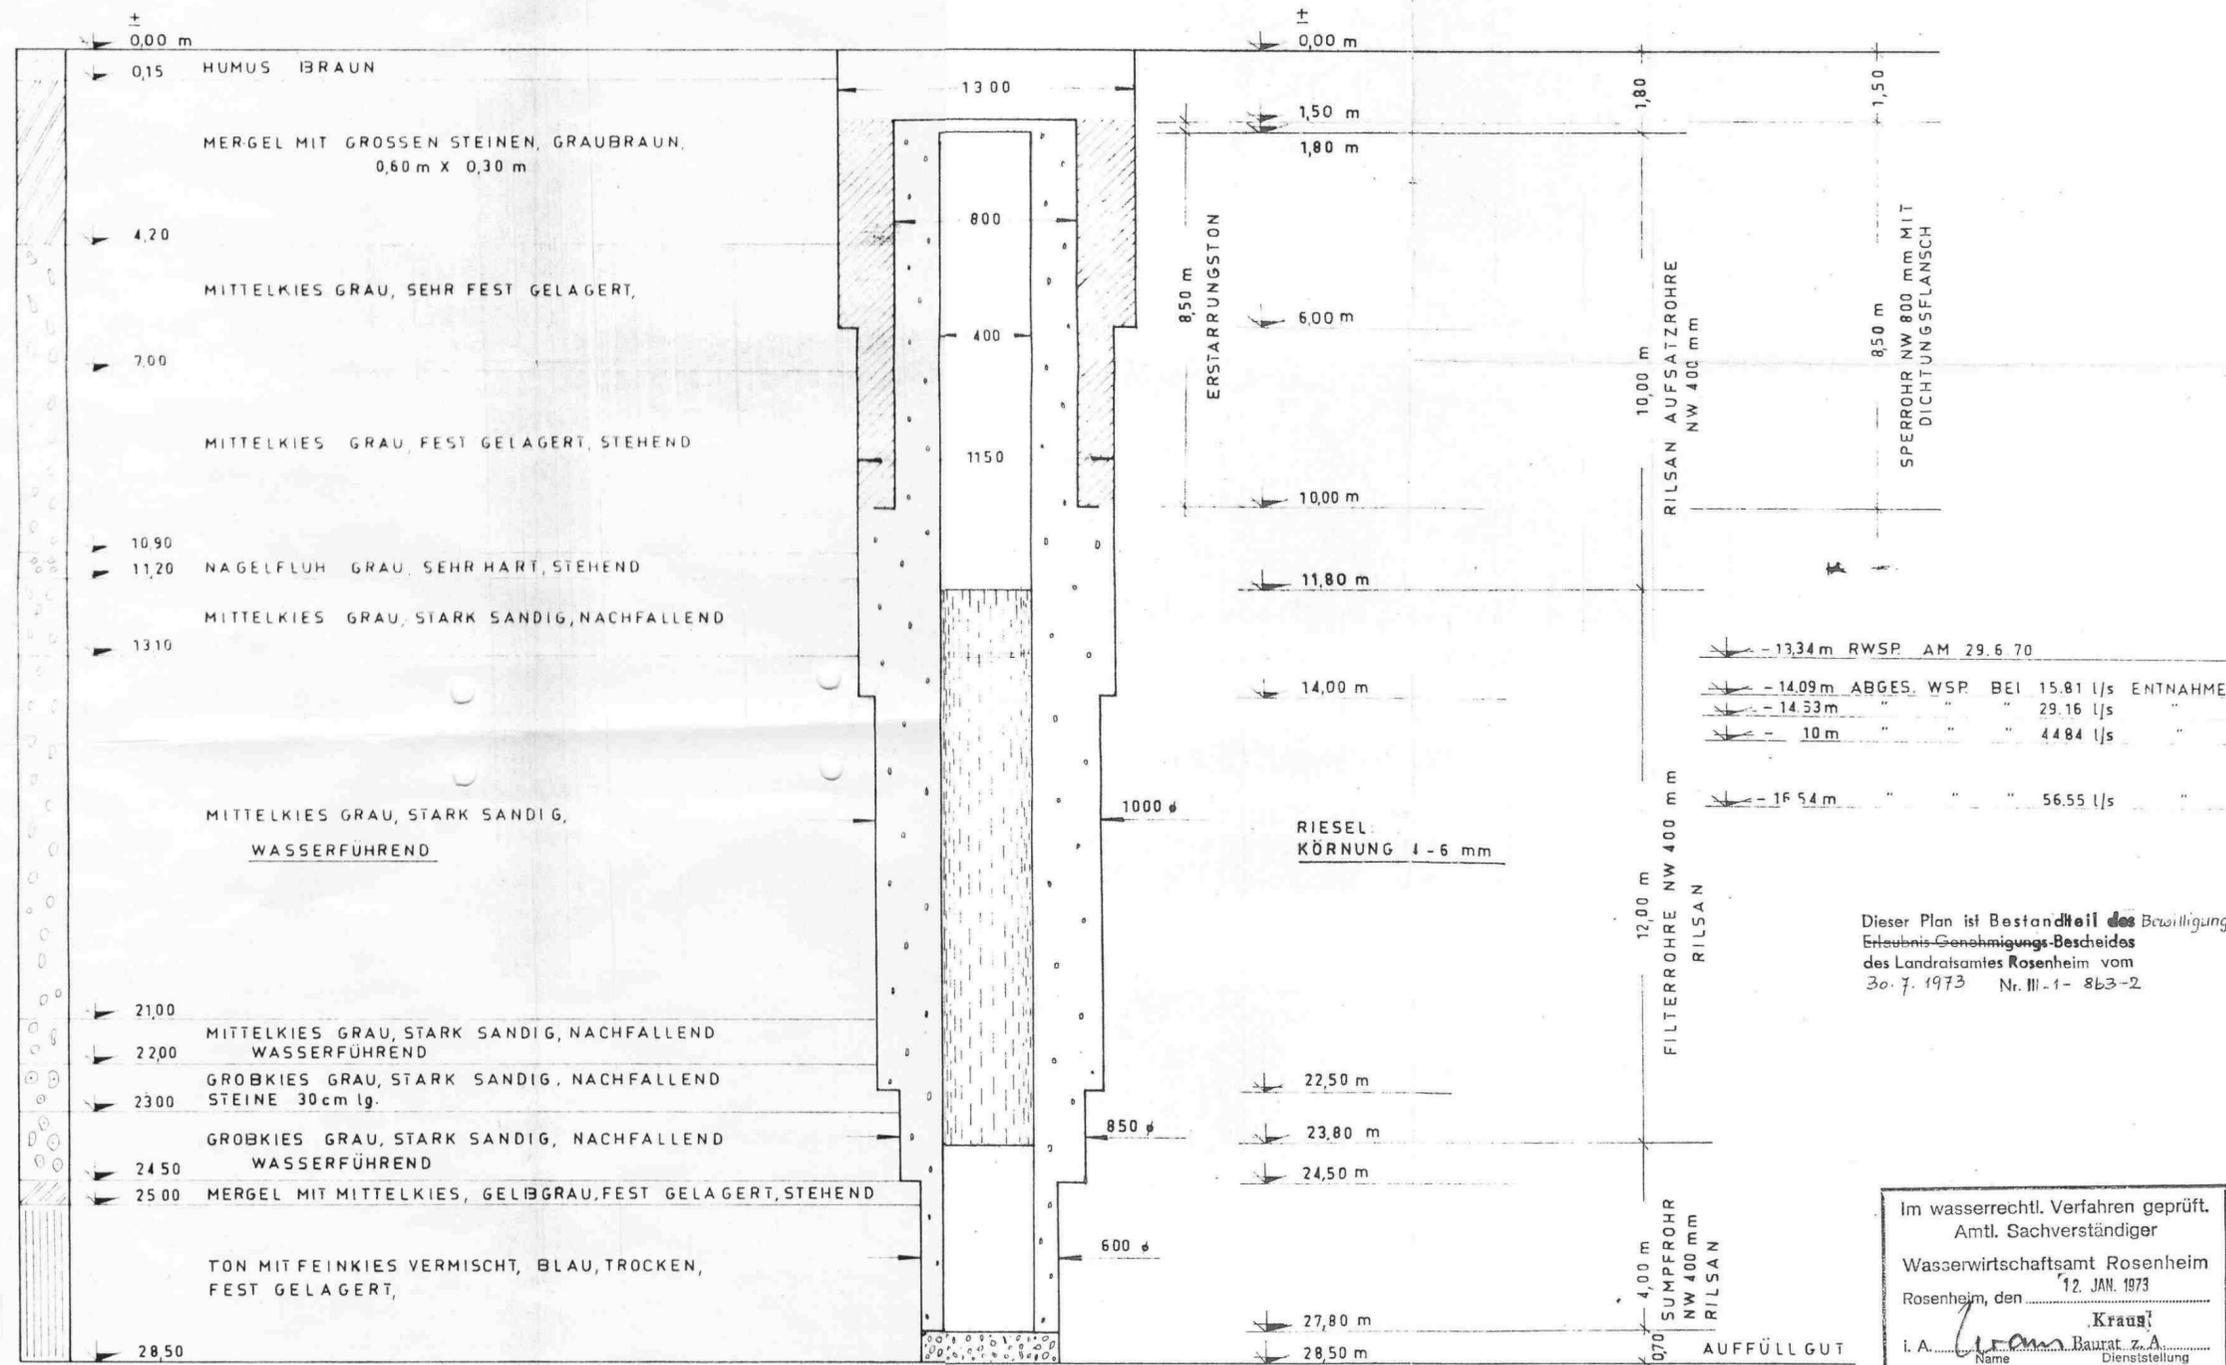

Im wasserrechtl. Verfahren geprüft.
 Amtl. Sachverständiger
 Wasserwirtschaftsamt Rosenheim
 Rosenheim, den 12. JAN. 1973
 i. A. Kraus Baurat z. A.
 Name Dienststellung

Projekt: Wasserrecht / Schutzgebietsantrag Brunnen Rachelsberg
Vorhabensträger: Gemeinde Söchtenau
Anlage 4.1a:
 Bohrprofil mit Ausbauplan Br. Rachelsberg
Datum: 12.12.2020
ANDERS & RAUM
 Sachverständigenbüro für Grundwasser
 Hintelsberg 2 - 84149 Velden / Vils

Freimaßtoleranzen		1970		Gebrüder Abt KG, Mindelheim Spezial-Wasserbau	
Tag	Name	1970		HAUPTBOHRUNG NR. 2	Maßstab 1: 20 100
Bearb.	27.4.				
Gepr.					
Norm.				DER GEMEINDE SÖCHTENAU	
Ausgabe	Änderung	Tag	Name	LANDKREIS ROSENHEIM	