





Bohrprofil

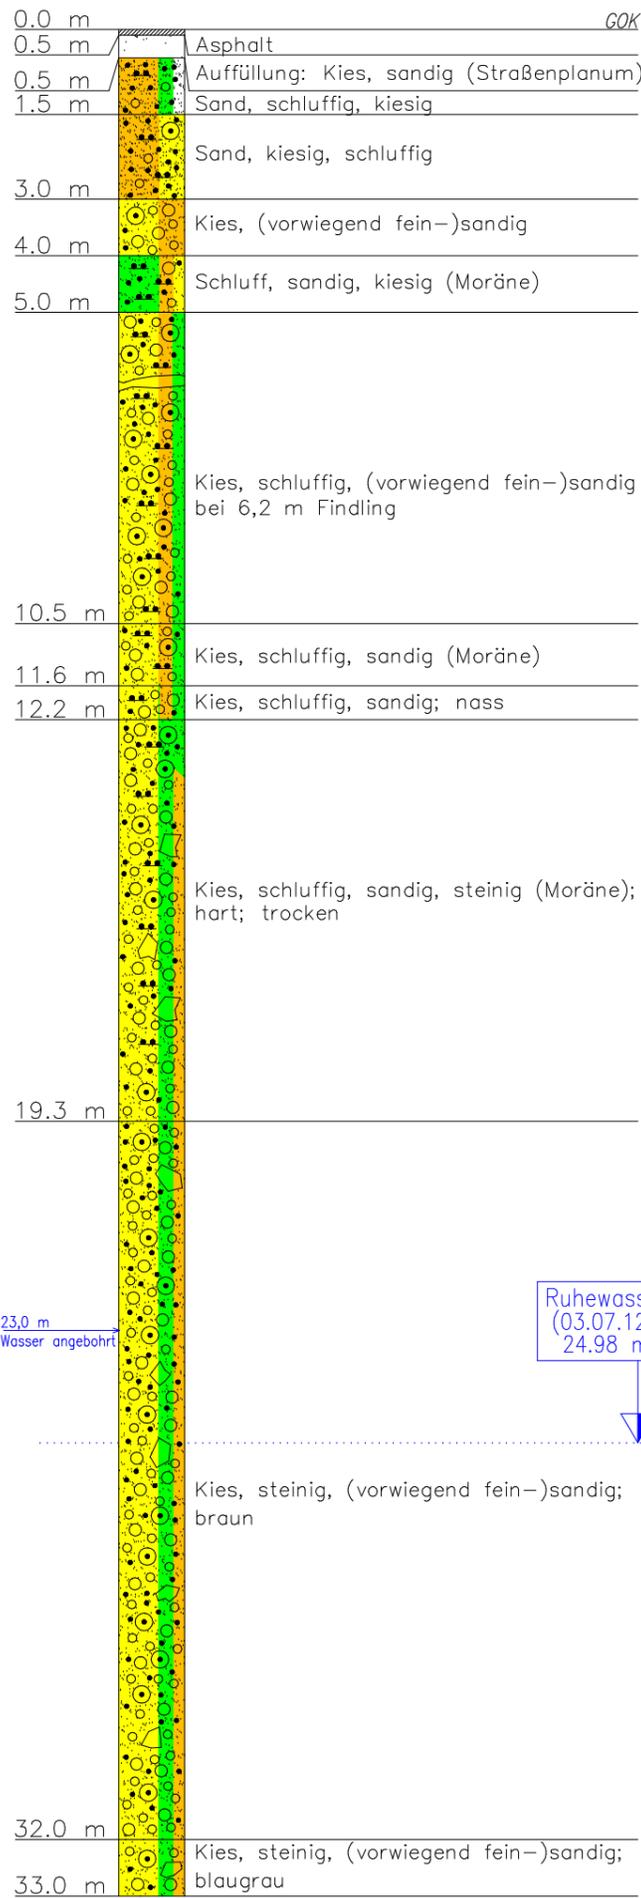

Ausbauplan

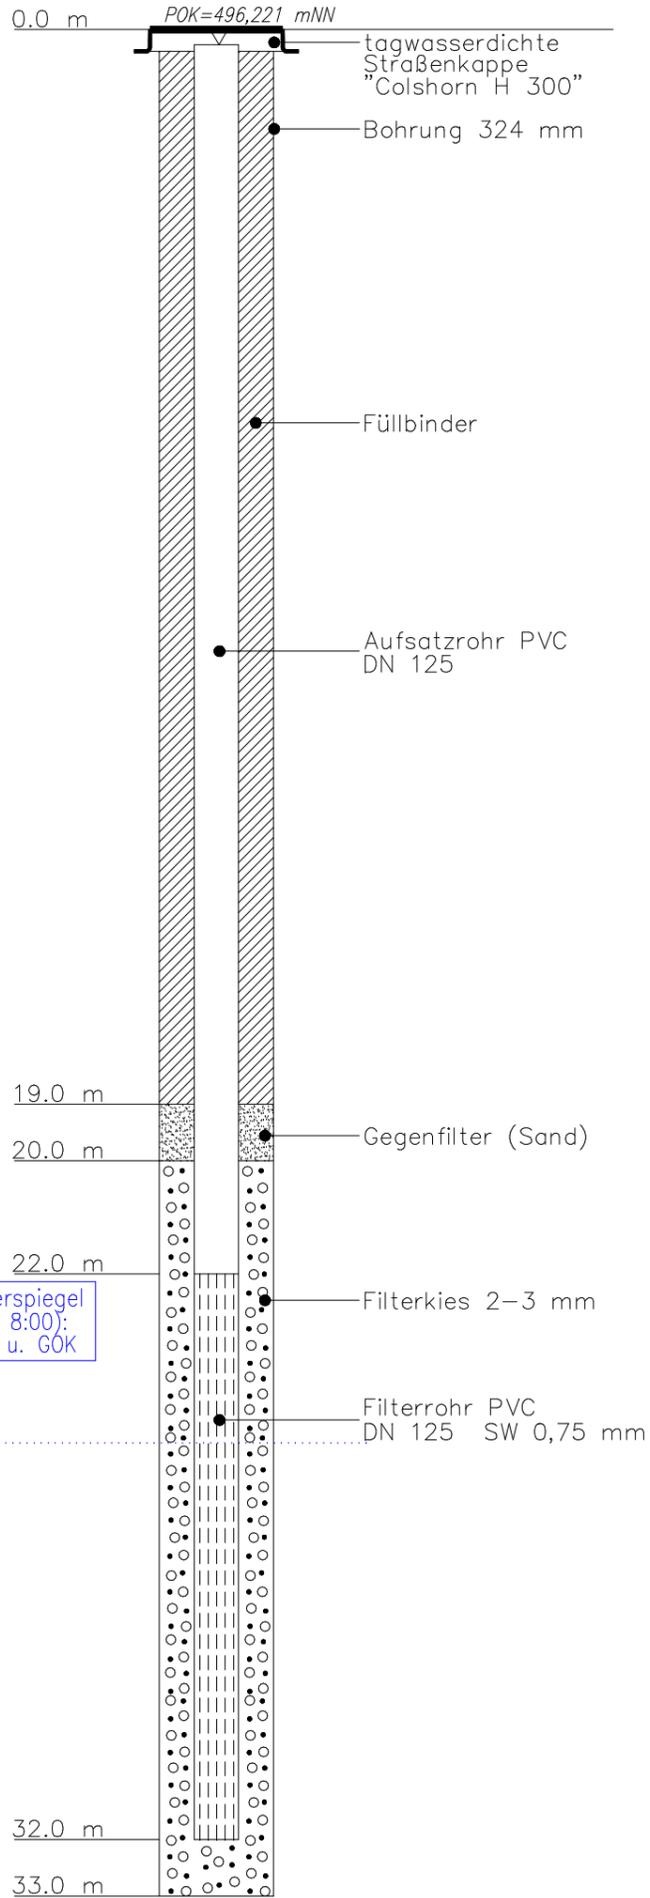

Pumpversuch

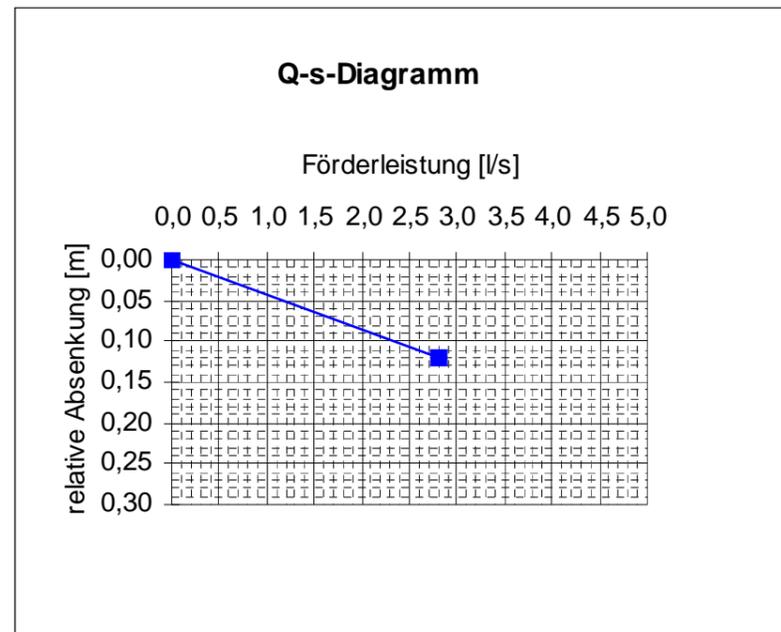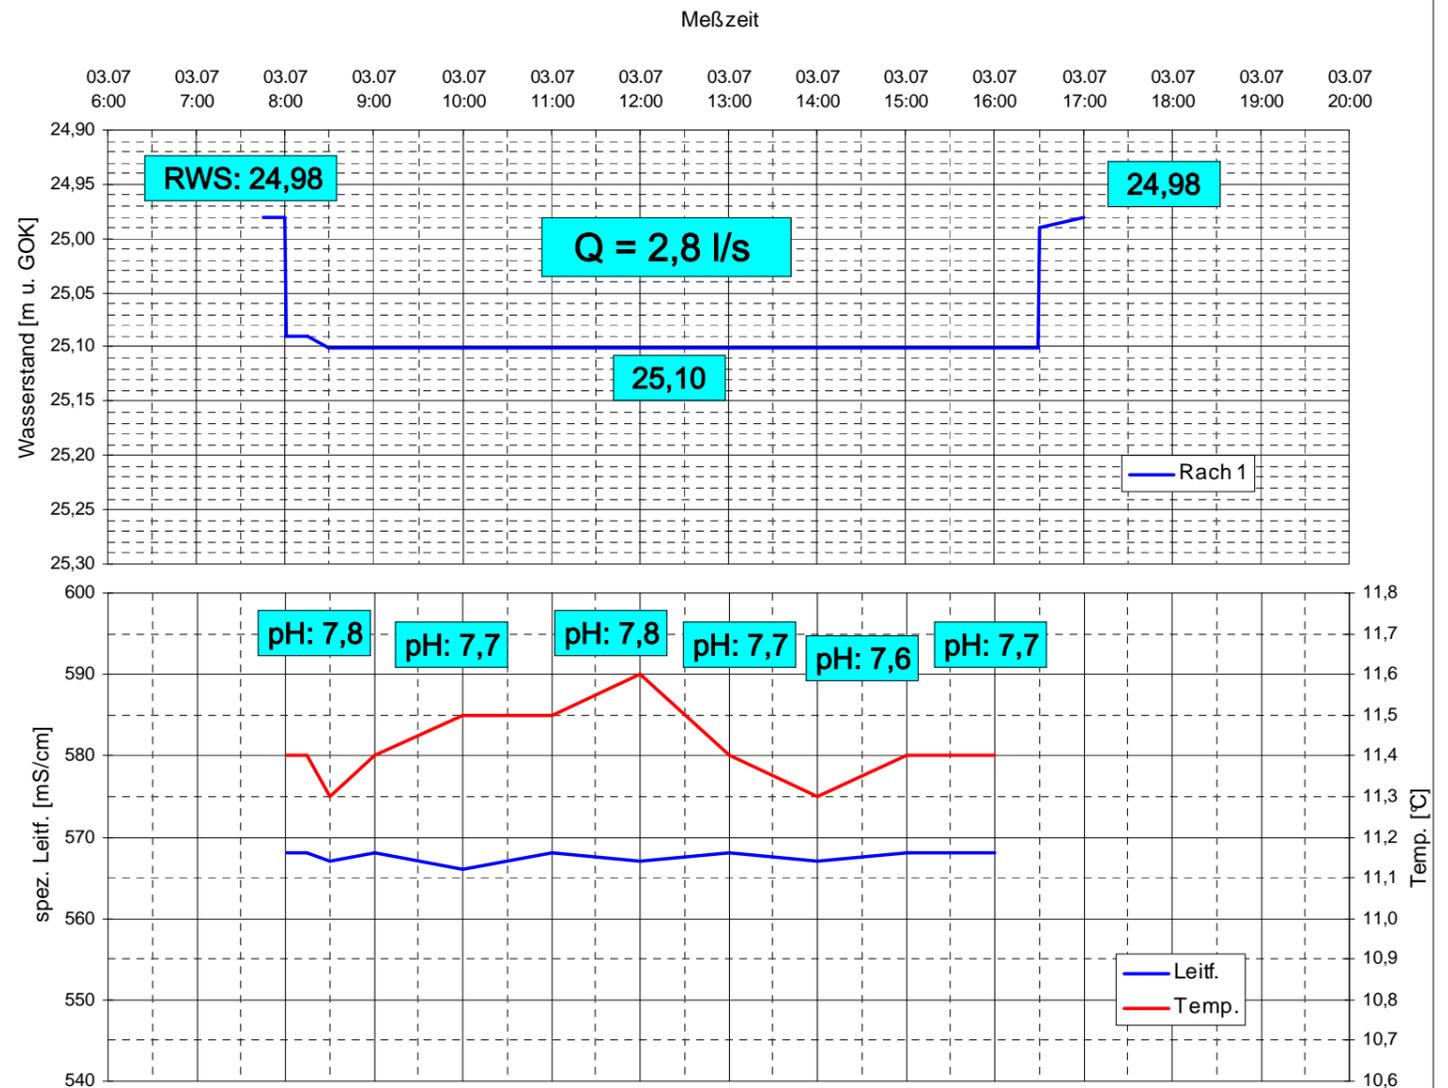

TAFELMEIER Anlage:

Tiefbrunnenbau GmbH
Hochöd 4
84416 Moosen
Tel.: 08084 / 94206 Fax: 08084 / 94207

Gemeinde / Wassergenossenschaft Söchtenau:
Erstellung von vier Grundwassermessstellen

GWM Rach 1 Bohrprofil, Ausbauplan, Pumpversuch

Auftraggeber:	Gemeinde Söchtenau Dorflplatz 3 83139 Söchtenau	Wassergenossenschaft Söchtenau Hochgernstraße 10 83139 Söchtenau
Sachbearbeiter:	Tafelmeier	Plan-Nr.: Söcht-1
Ausführungszeit:	Jun. 12	
Maßstab Bohrprofil:	V: 1:125	
Maßstab Ausbauplan:	V: 1:125 H: 1:20	
Entwurf und Zeichnung:	Schumertl	
Moosen, den 18.07.2012		