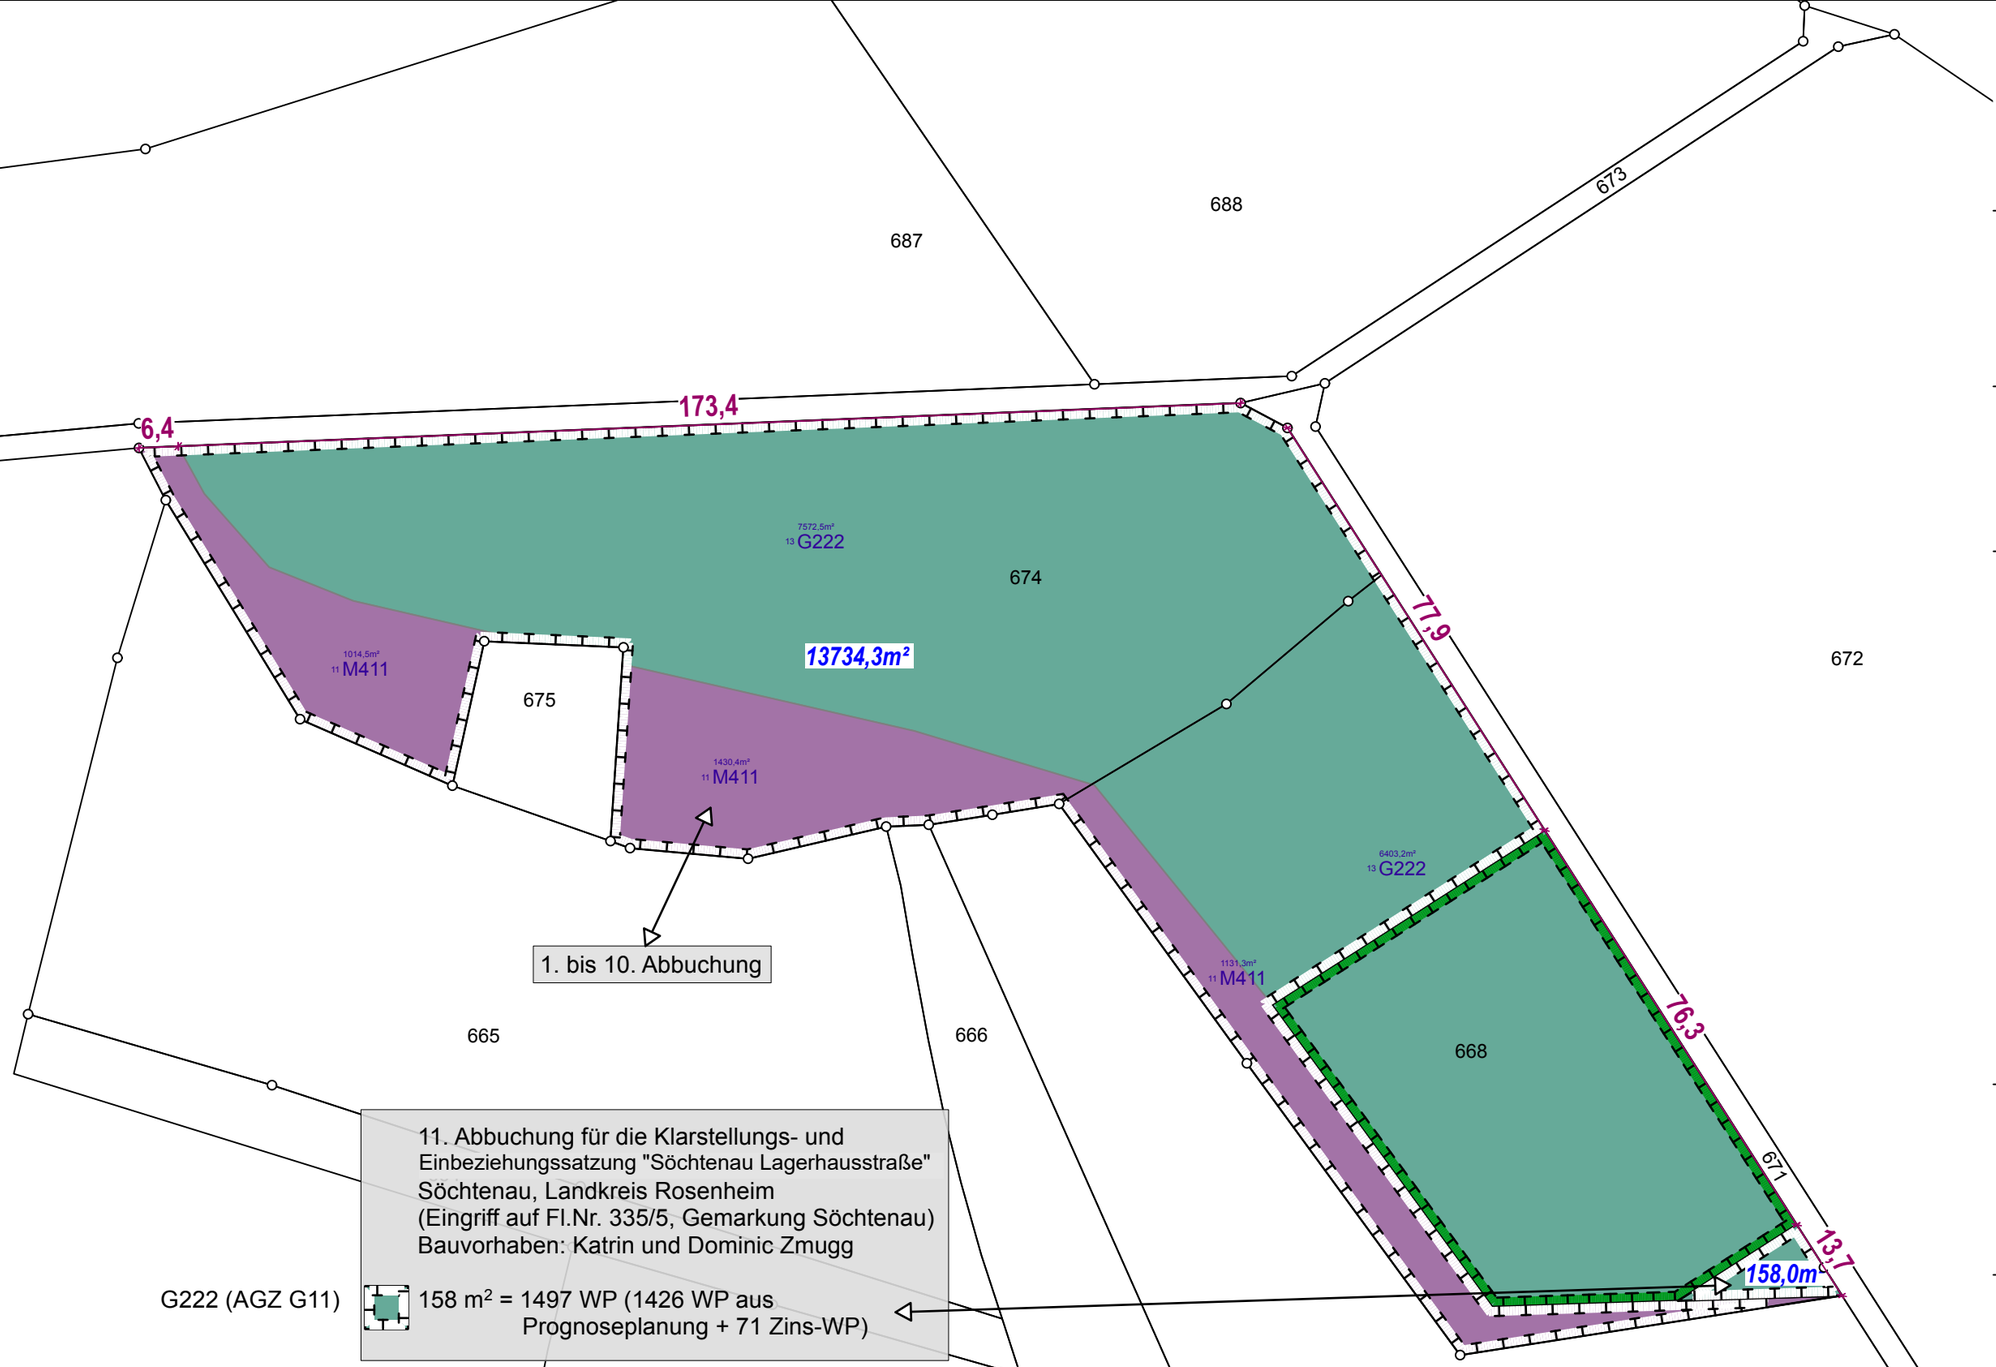

11. Abbuchung für die Klarstellungs- und Einbeziehungssatzung "Söchtenau Lagerhausstraße"
Söchtenau, Landkreis Rosenheim
(Eingriff auf Fl.Nr. 335/5, Gemarkung Söchtenau)
Bauvorhaben: Katrin und Dominic Zmugg

G222 (AGZ G11) — 158 m² = 1497 WP (1426 WP aus Prognoseplanung + 71 Zins-WP)

Antragsteller:
AGENTUR Ausgleichsflächen & Ökopunkte SchoHa GmbH
Hauptstr. 46, 86926 Greifenberg

Vorhaben:
Ökokonto
auf Flurnummer 668 und 674
Gemarkung Obermühlhausen
Markt Dießen am Ammersee

Lageplan Ausgleich 11. Abbuchung
Maßstab im Original 1:1.000
Stand 29.09.2026

NORD
SÜD
0 15 75m

Abbuchung
Einzahlung/Restfläche

9 Vermaßungslinie in m

DATENQUELLE / HERKUNFT:
Lagesystem= ETRS89, UTM32 (EPSG 25832)

© Bayerische Vermessungsverwaltung <www.geodaten.bayern.de>
- amtliche digitale Flurkarte (10/2022)
- Geobasisdaten, Orthofoto (05/2022)

KOORDINATION
AGENTUR Ausgleichsflächen & Ökopunkte SchoHa GmbH
Hauptstraße 46
86926 Greifenberg

Ökoflächen-Management
www.ökoflächen-punkte.de
E-Mail: schoha@freenet.de
Telefon: 01573 / 7650706

VERFASSER
PLANUNGSBÜRO GODTS
Hauptbüro/Postanschrift:
Römerstraße 6,
73467 Kirchheim am Ries
Telefon 0 73 62/92 05-17
E-Mail info@godts.de

Zweigstelle/Donau-Ries
Hauptstraße 70, 86641 Rain

Stadtplanung • Landschaftsplanung • Umweltplanung