


Lageplan zur 2. Änderung des  
Bebauungsplanes Nr. 18  
"Ortskern Schwabering"

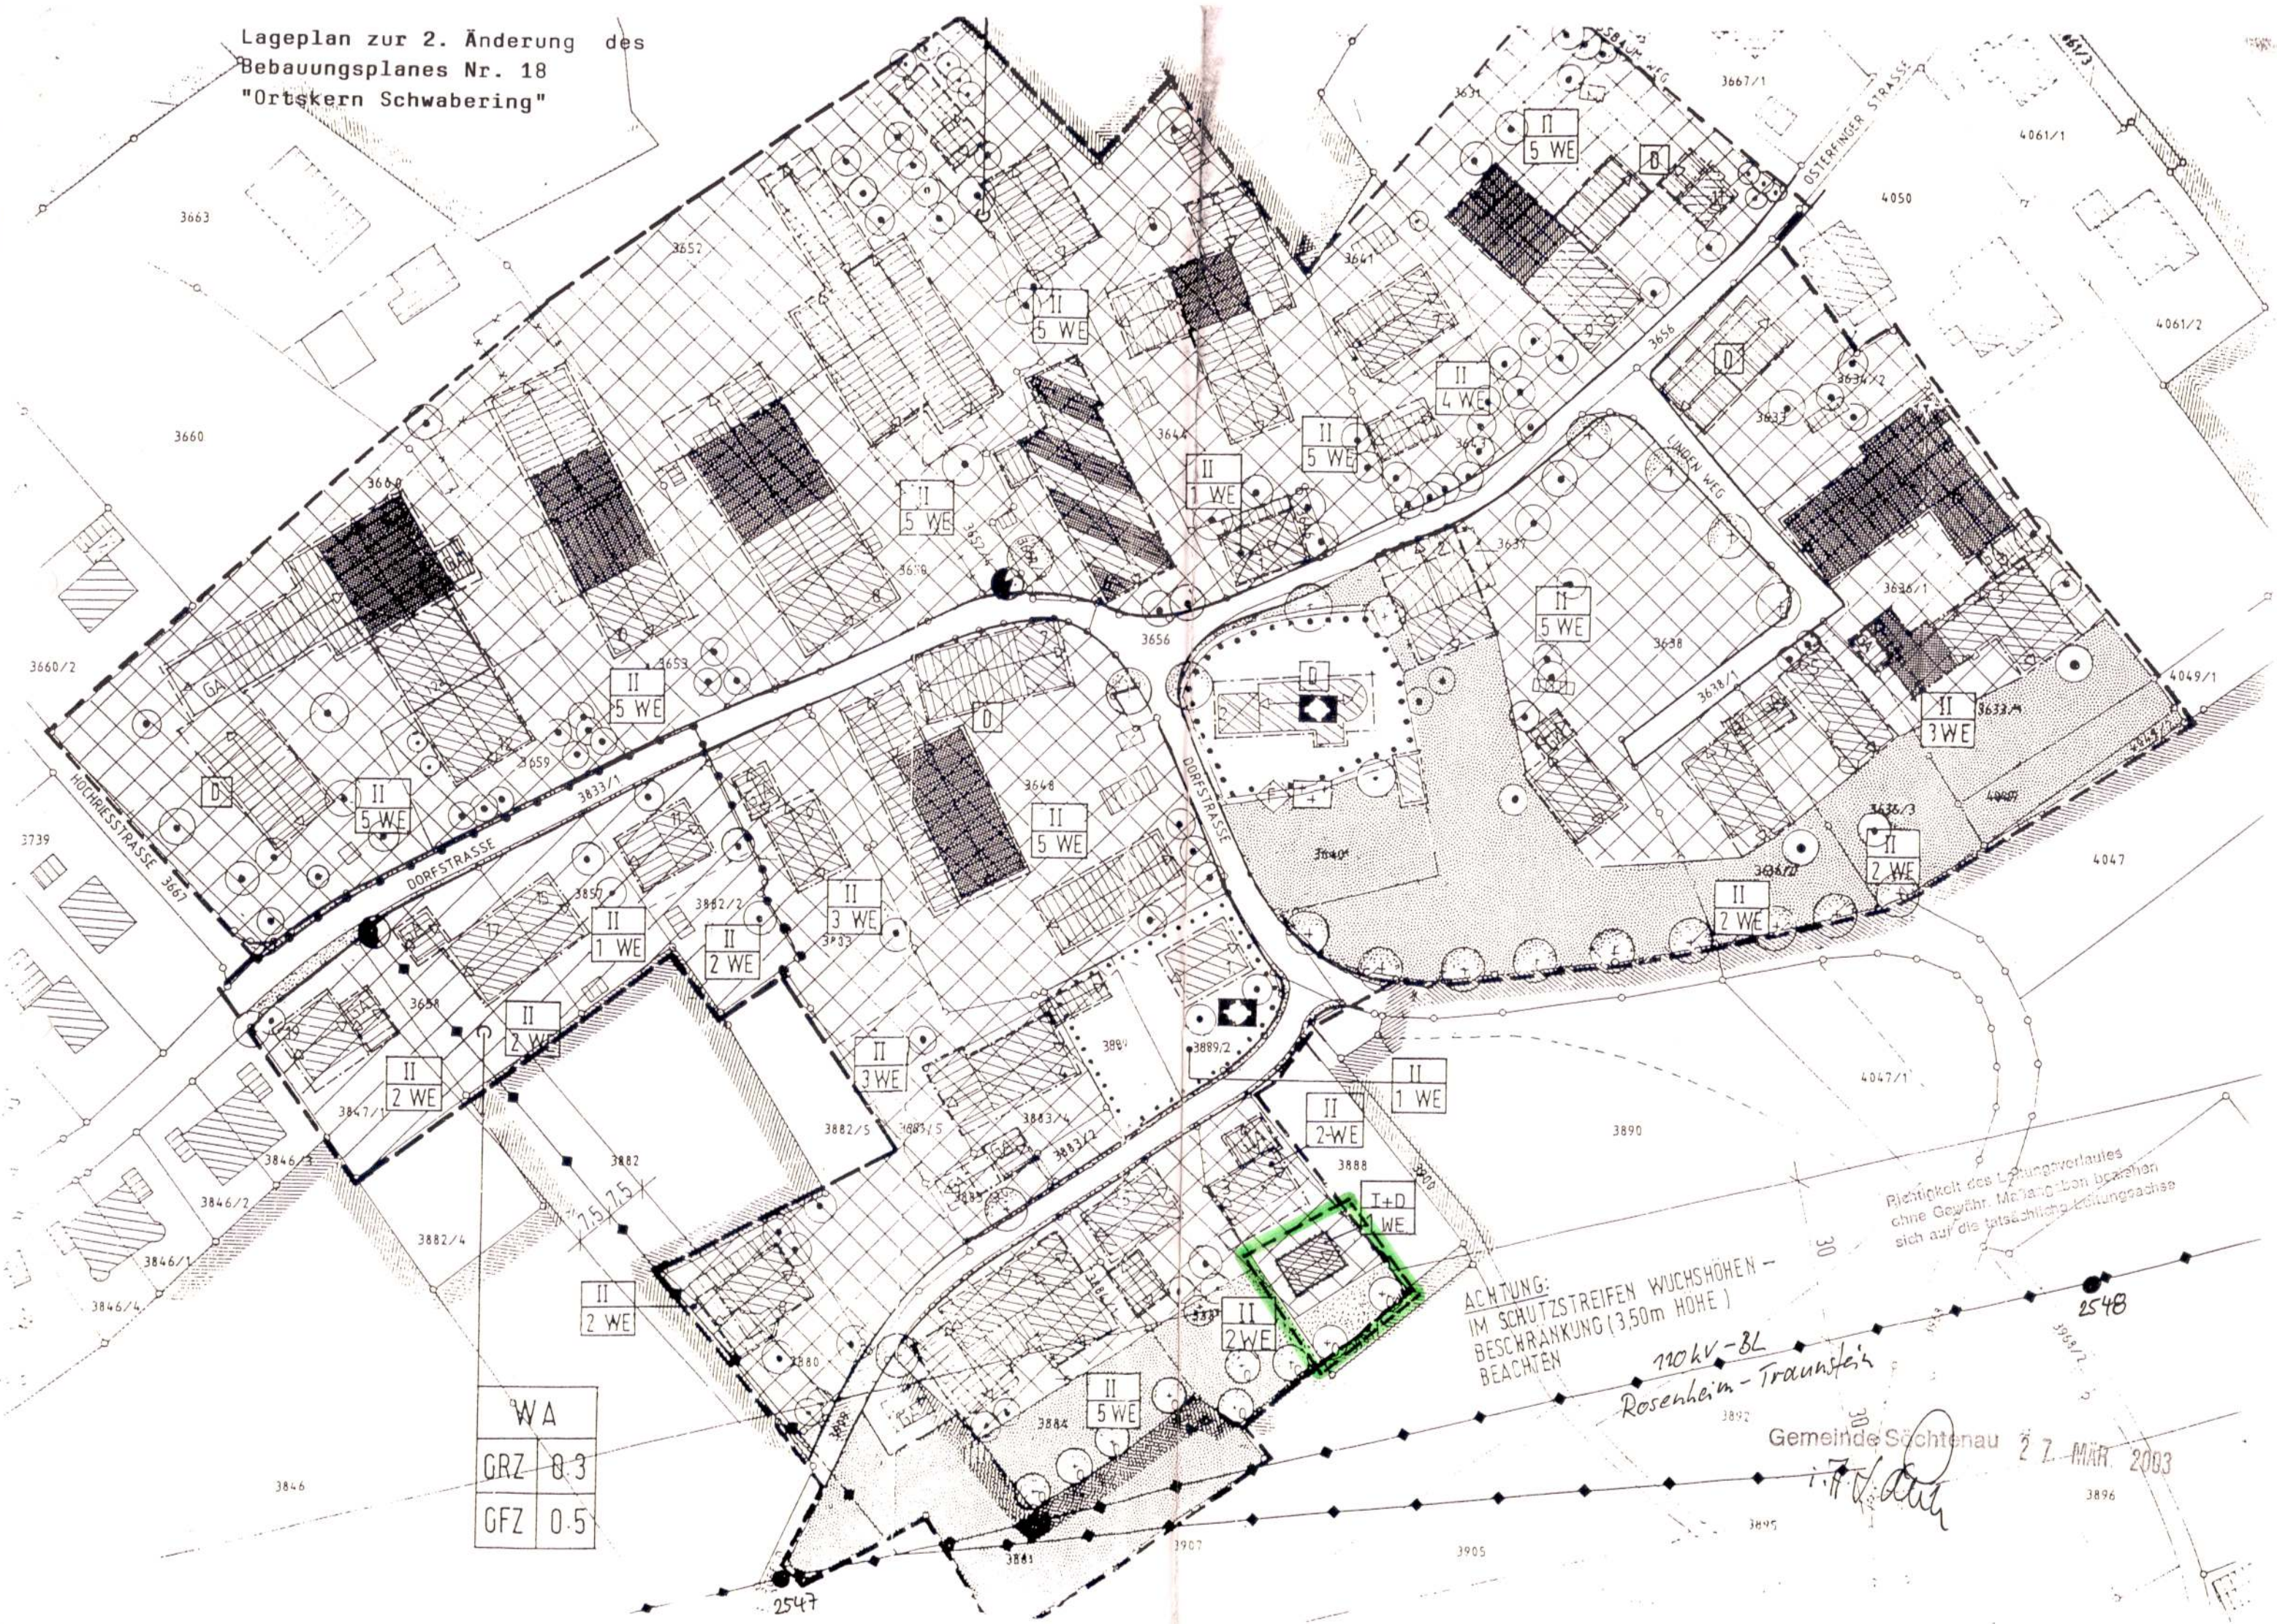

WA	
GRZ	0.3
GFZ	0.5

ACHTUNG:  
IM SCHUTZSTREIFEN WUCHSHÖHEN -  
BESCHRÄNKUNG (3,50m HOHE)  
BEACHTEN

110kV-3L  
Rosenheim - Traunstein

Gemeinde Söchtenau 27. MÄRZ 2003

*[Handwritten signature]*

Richtigkeit des Leitungsverlaufes  
ohne Gewähr. Maßangaben beziehen  
sich auf die tatsächliche Leitungstrasse