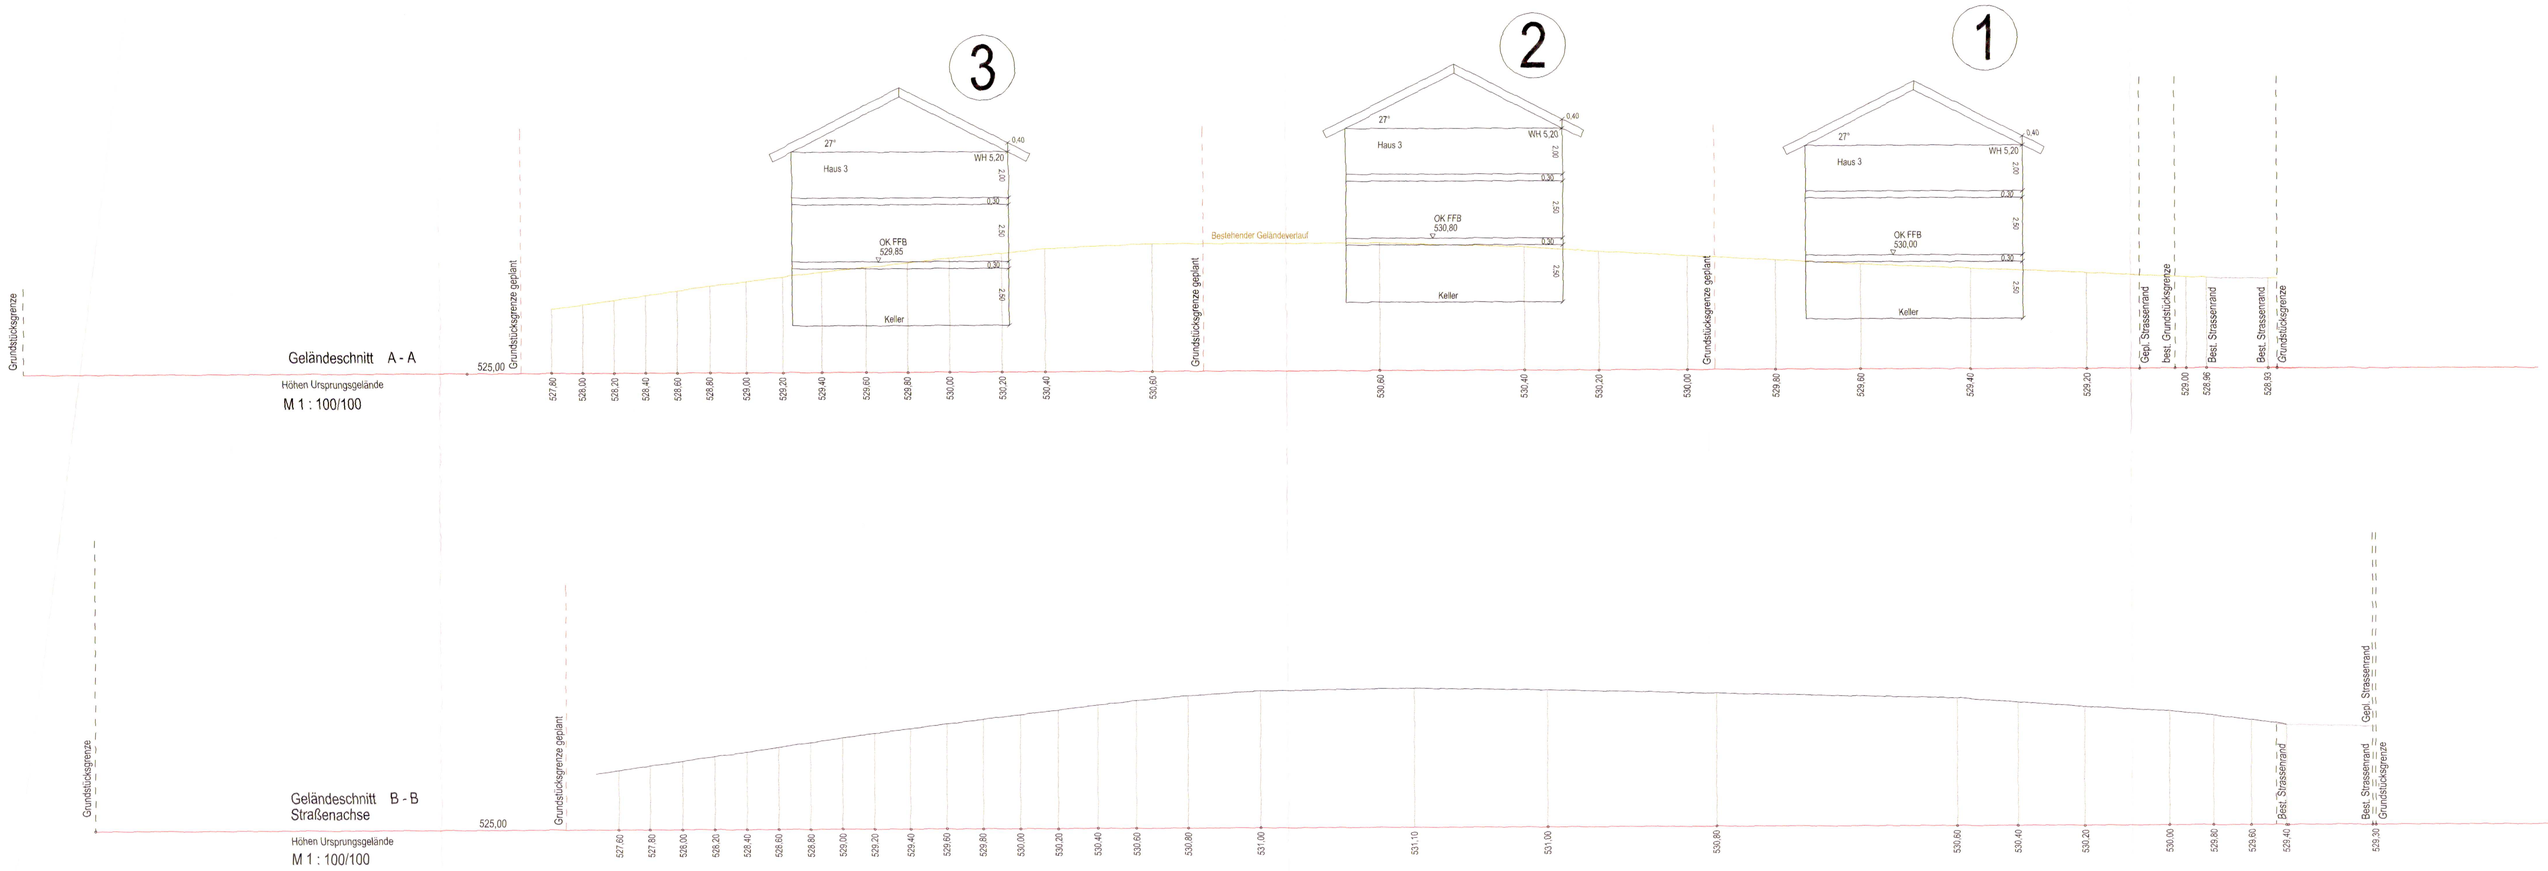

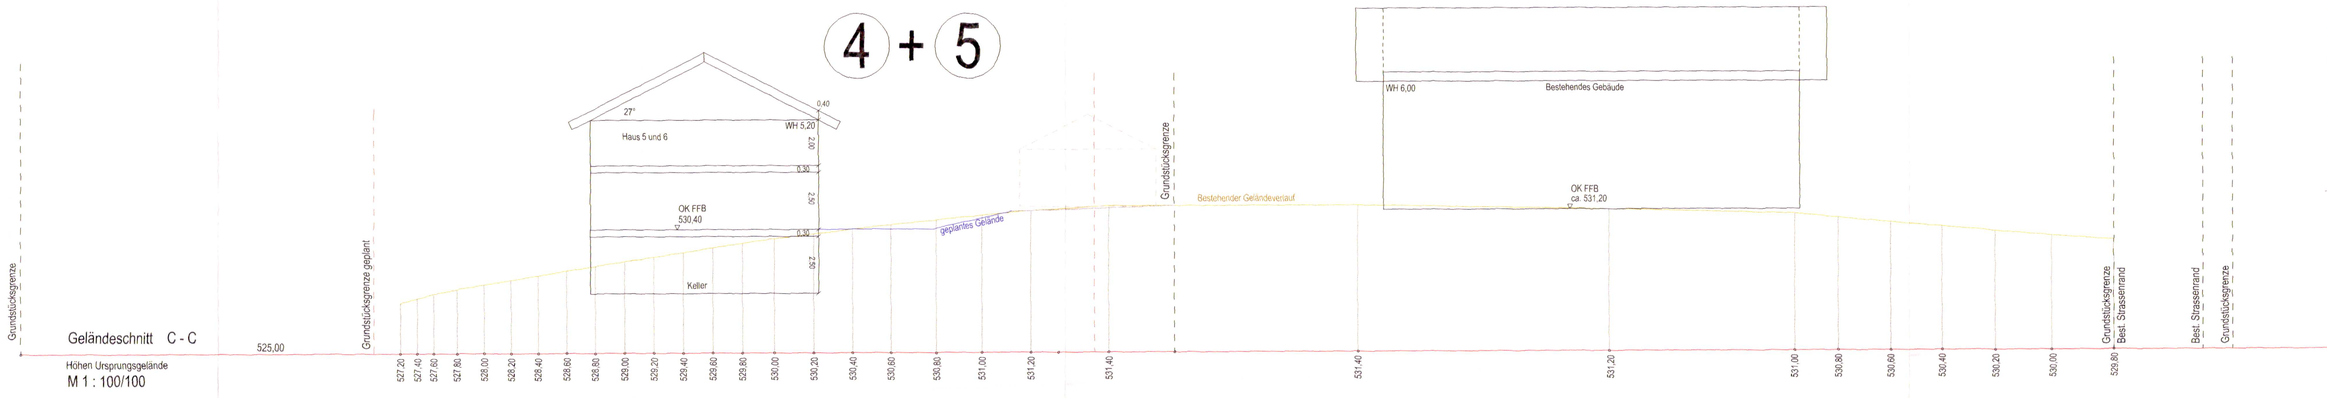

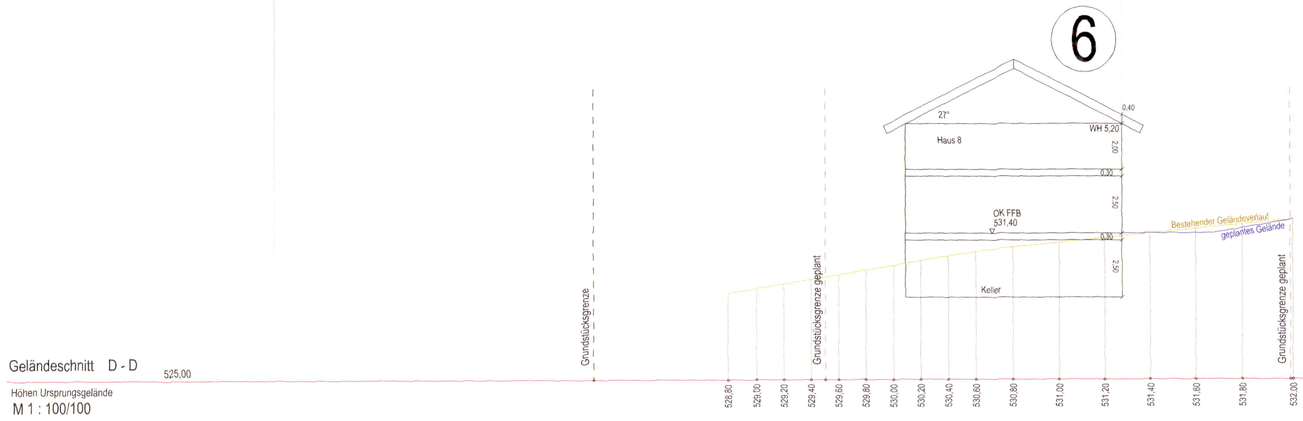

Original

Bebauungsplan Nr. 27 Osterfing
Geländeschnitte A bis D

02.07.2015