




Systemschnitte Gebäude (Ansatz Abstandsflächen)

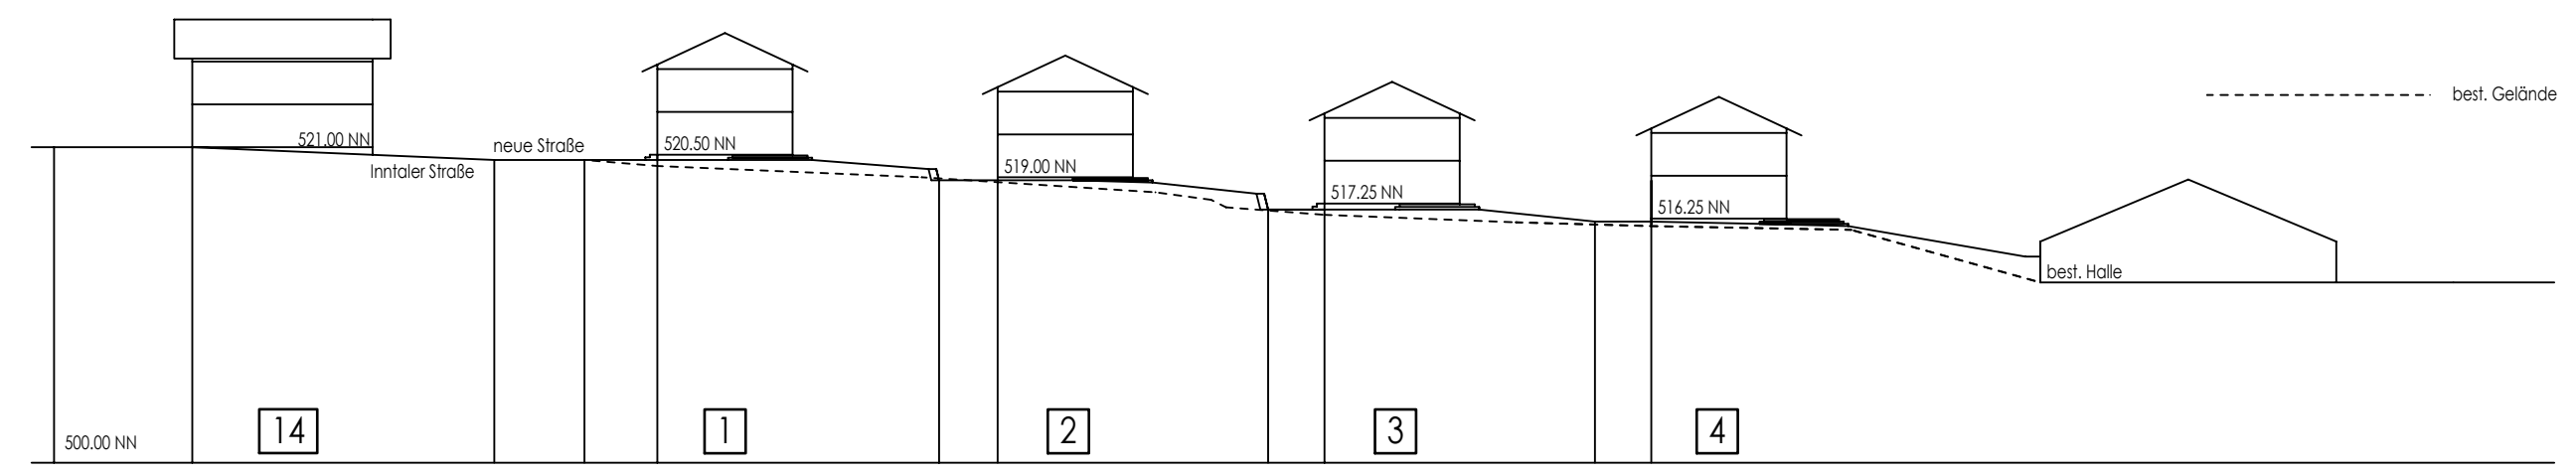


Bebauung West a-a

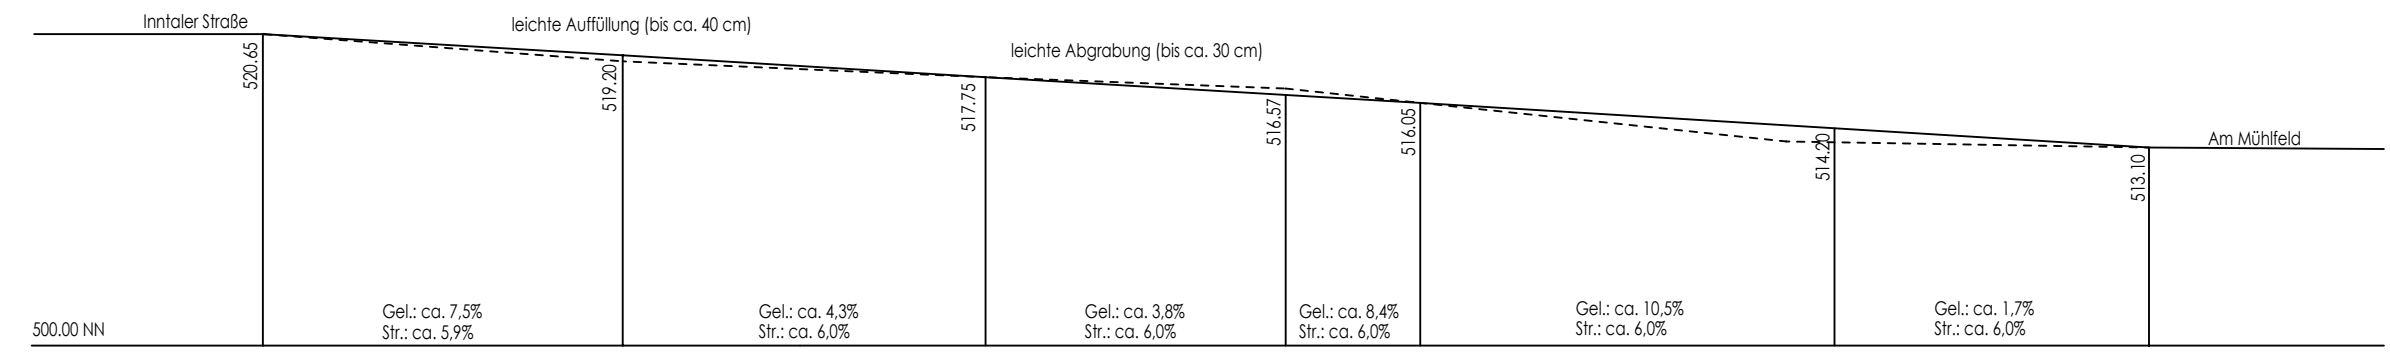

Straßenabwicklung b-b

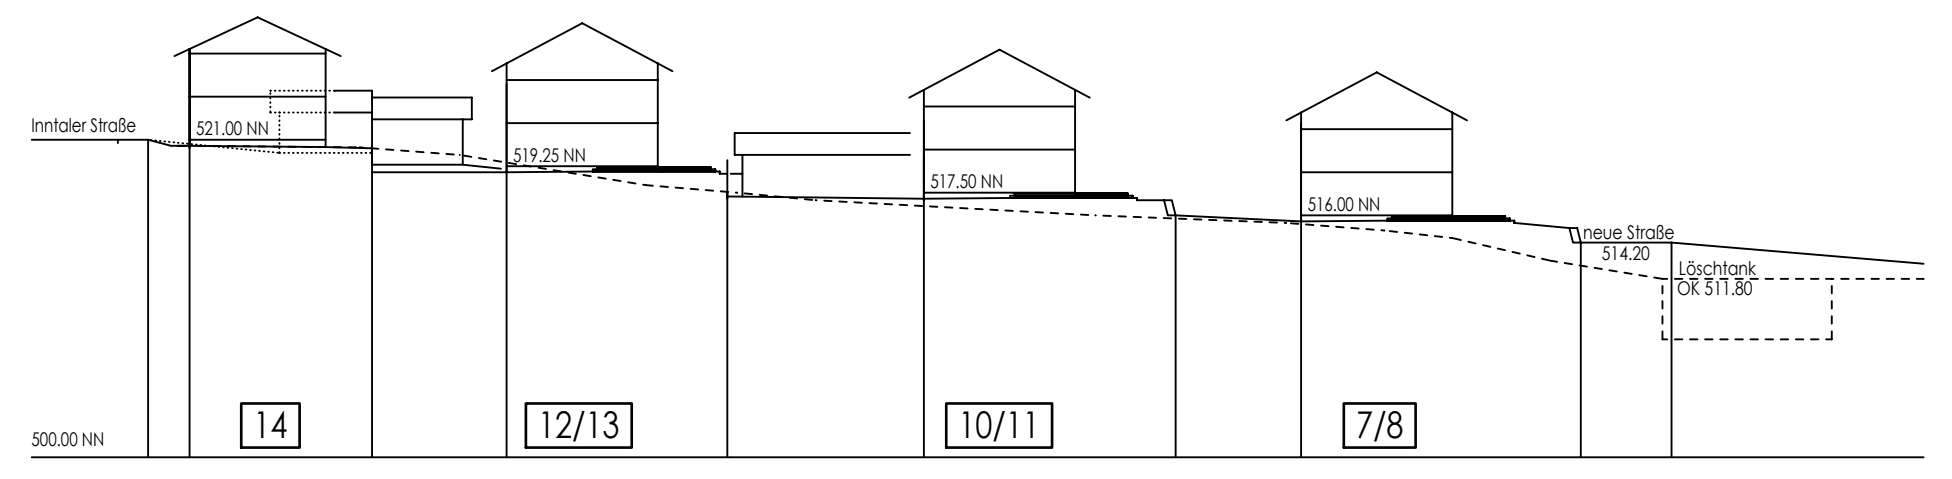

Bebauung Ost c-c

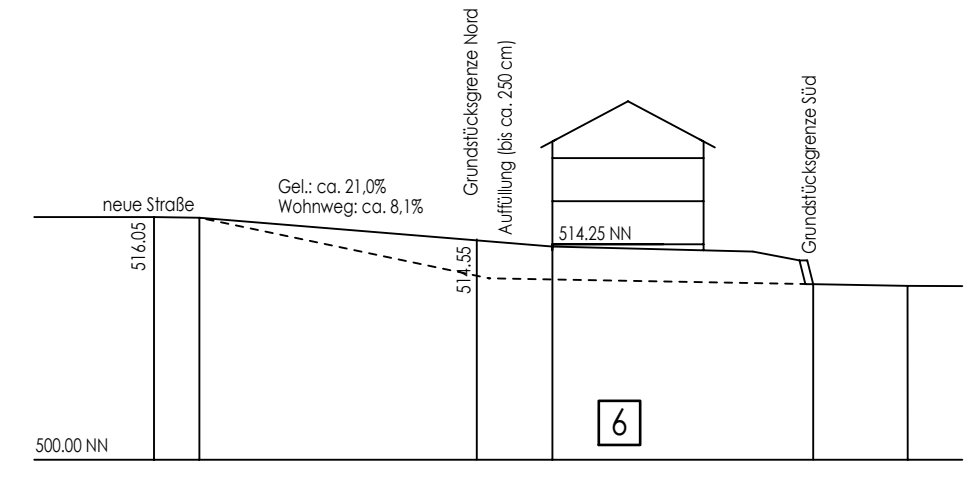

Wohnweg Süd d-d



Gemeinde Söchtenau

Bebauungsplan Nr. 31  
„Untershofen Mitte II“

mit integriertem Grünordnungsplan

Anlage 1

Zeichnerische Hinweise  
Systemschnitte

29.10.2020  
Maßstab 1:500  
0.25 m<sup>2</sup>  
F&F

Planung  
Fuchs Architekten  
Dipl.-Ing. (FH) Christoph Fuchs  
Architekt  
Friedrich-Ebert-Str. 15  
83059 Kolbermoor