
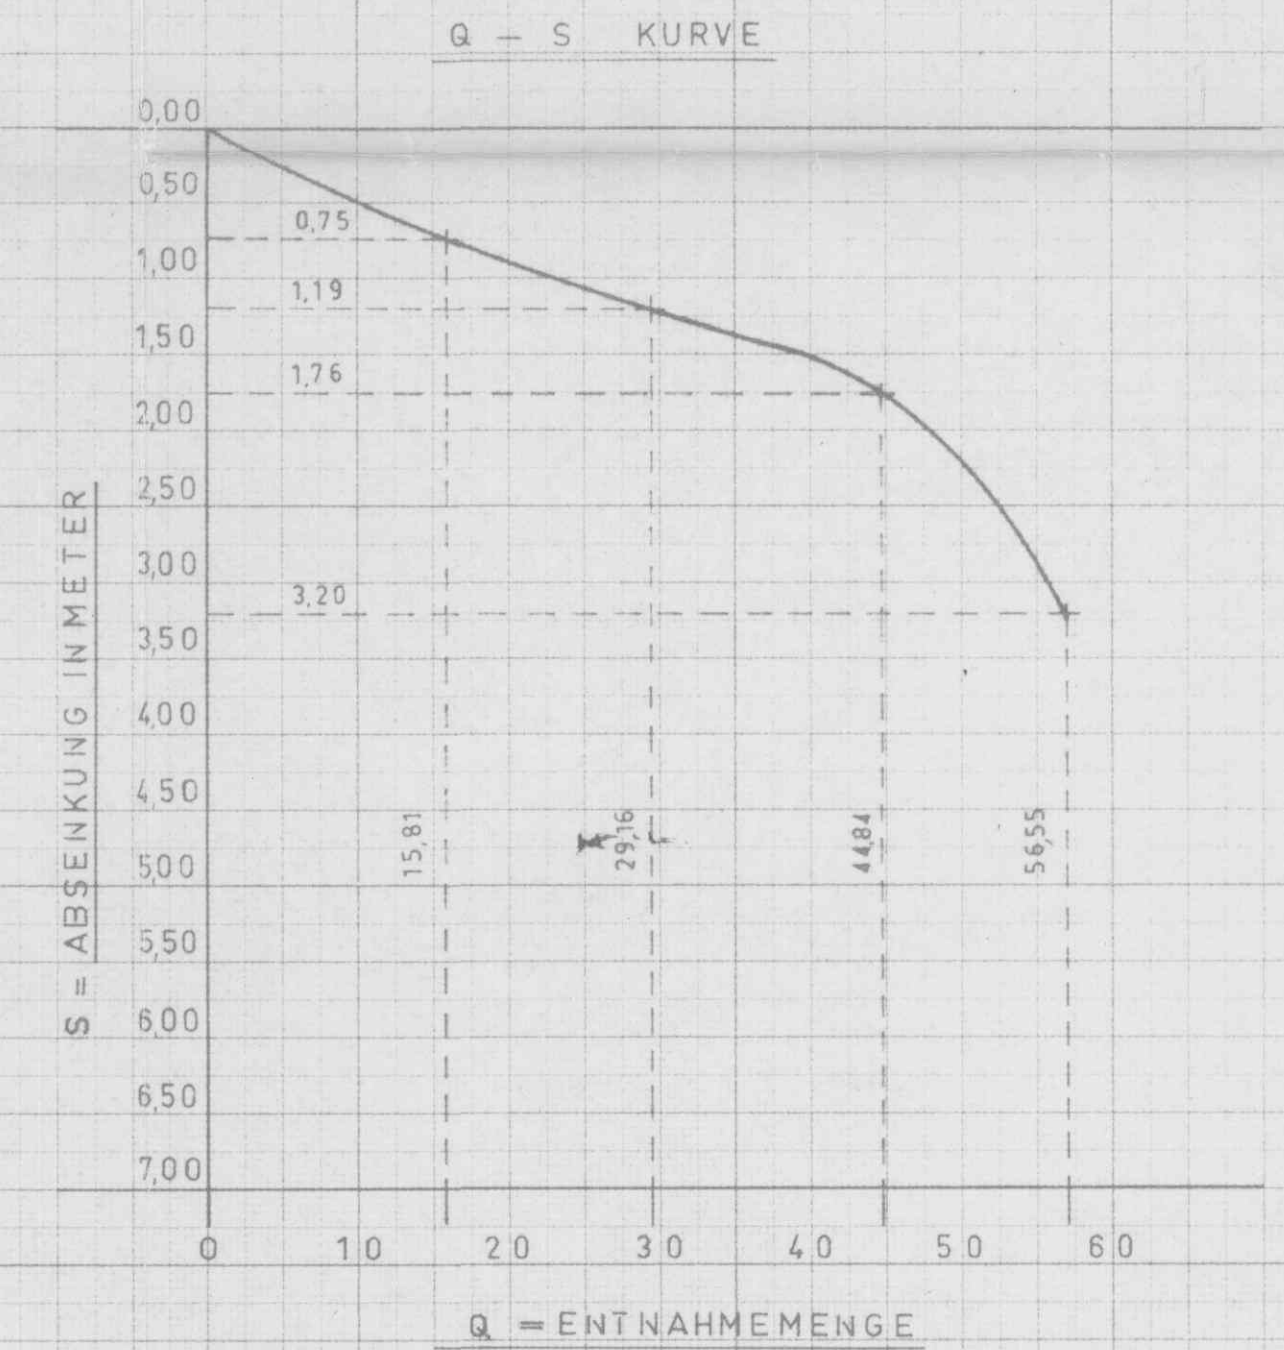


# GRAPHISCHE DARSTELLUNG DES PUMPVERSUCHES

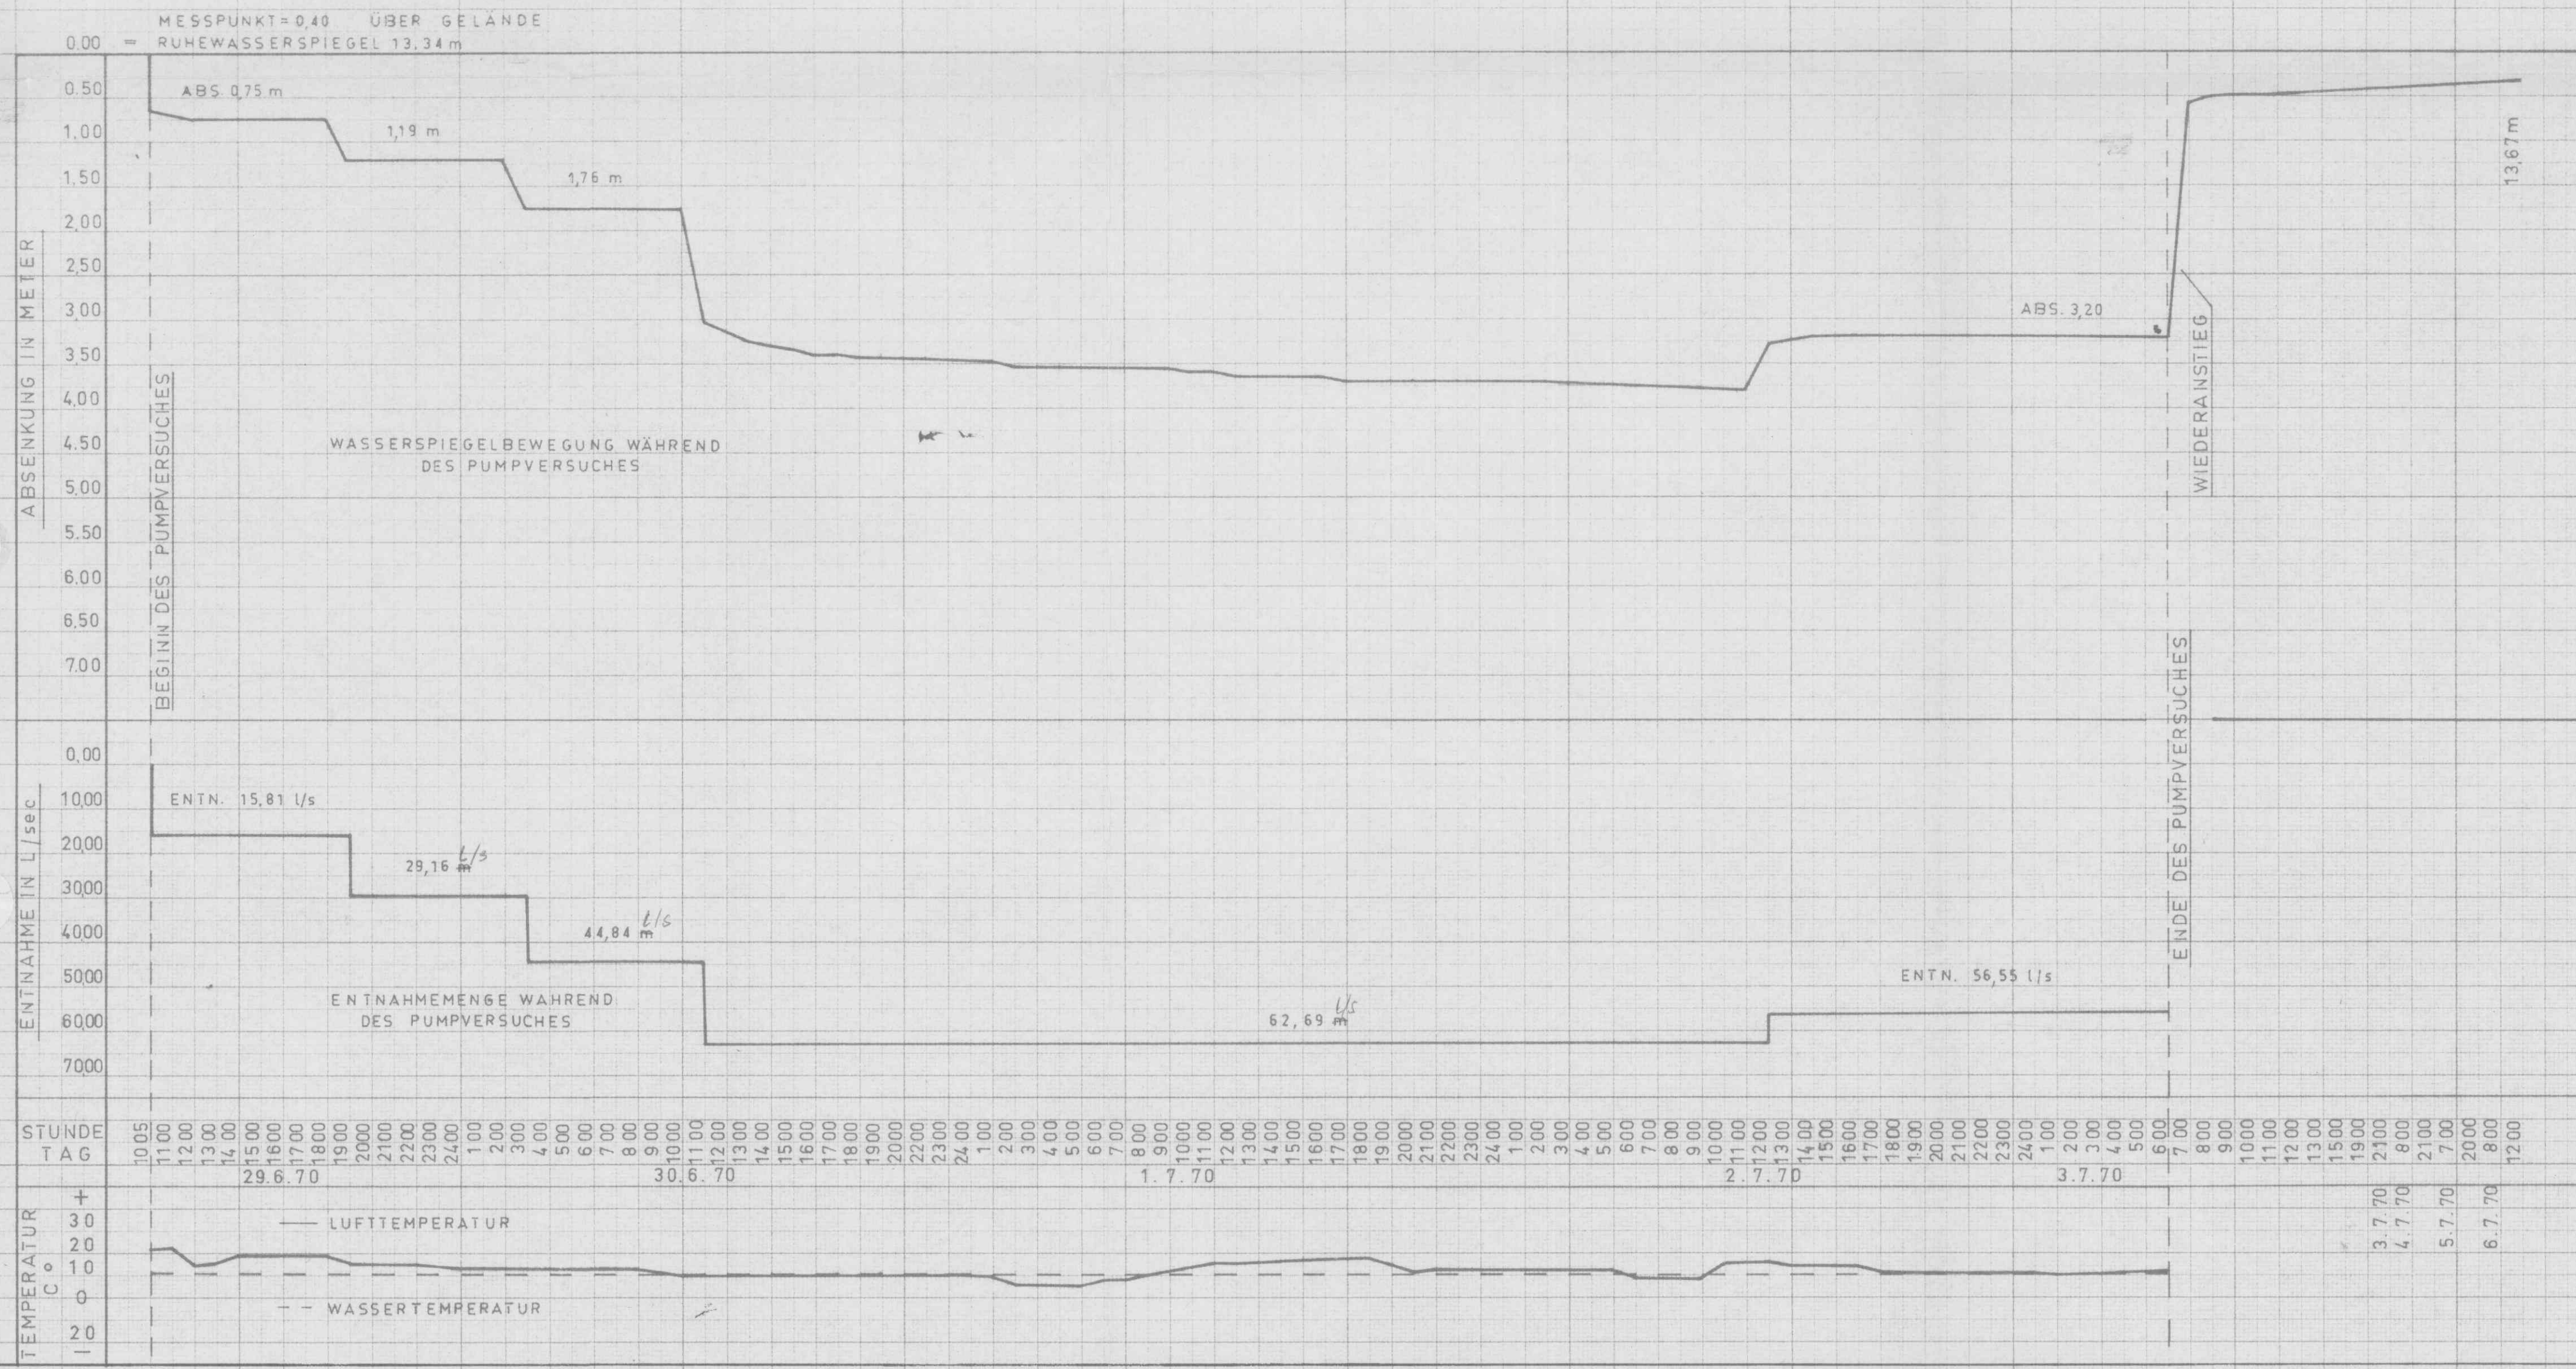

**Projekt:** Wasserrecht / Schutzgebietsantrag Brunnen Rachelsberg  
**Vorhabensträger:** Gemeinde Söchtenau  
**Anlage 4.1b:** PV-Diagramm Br. Rachelsberg  
**Datum:** 19.01.2023  
**ANDERS & RAUM**  
 Sachverständigenbüro für Grundwasser  
 Hintelsberg 2 - 84149 Velden / Vils

1970		Gebrüder Äbt KG, Mindelheim Spezial-Wasserbau	
Bearb. Tag	10. 7.	Name	HAUPTBOHRUNG NR.2
Gepr. Norm.			
Ausgabe	Änderung	Tag	Name
			SÖCHTENAU (GEMEINDE) LANDKREIS ROSENHEIM